


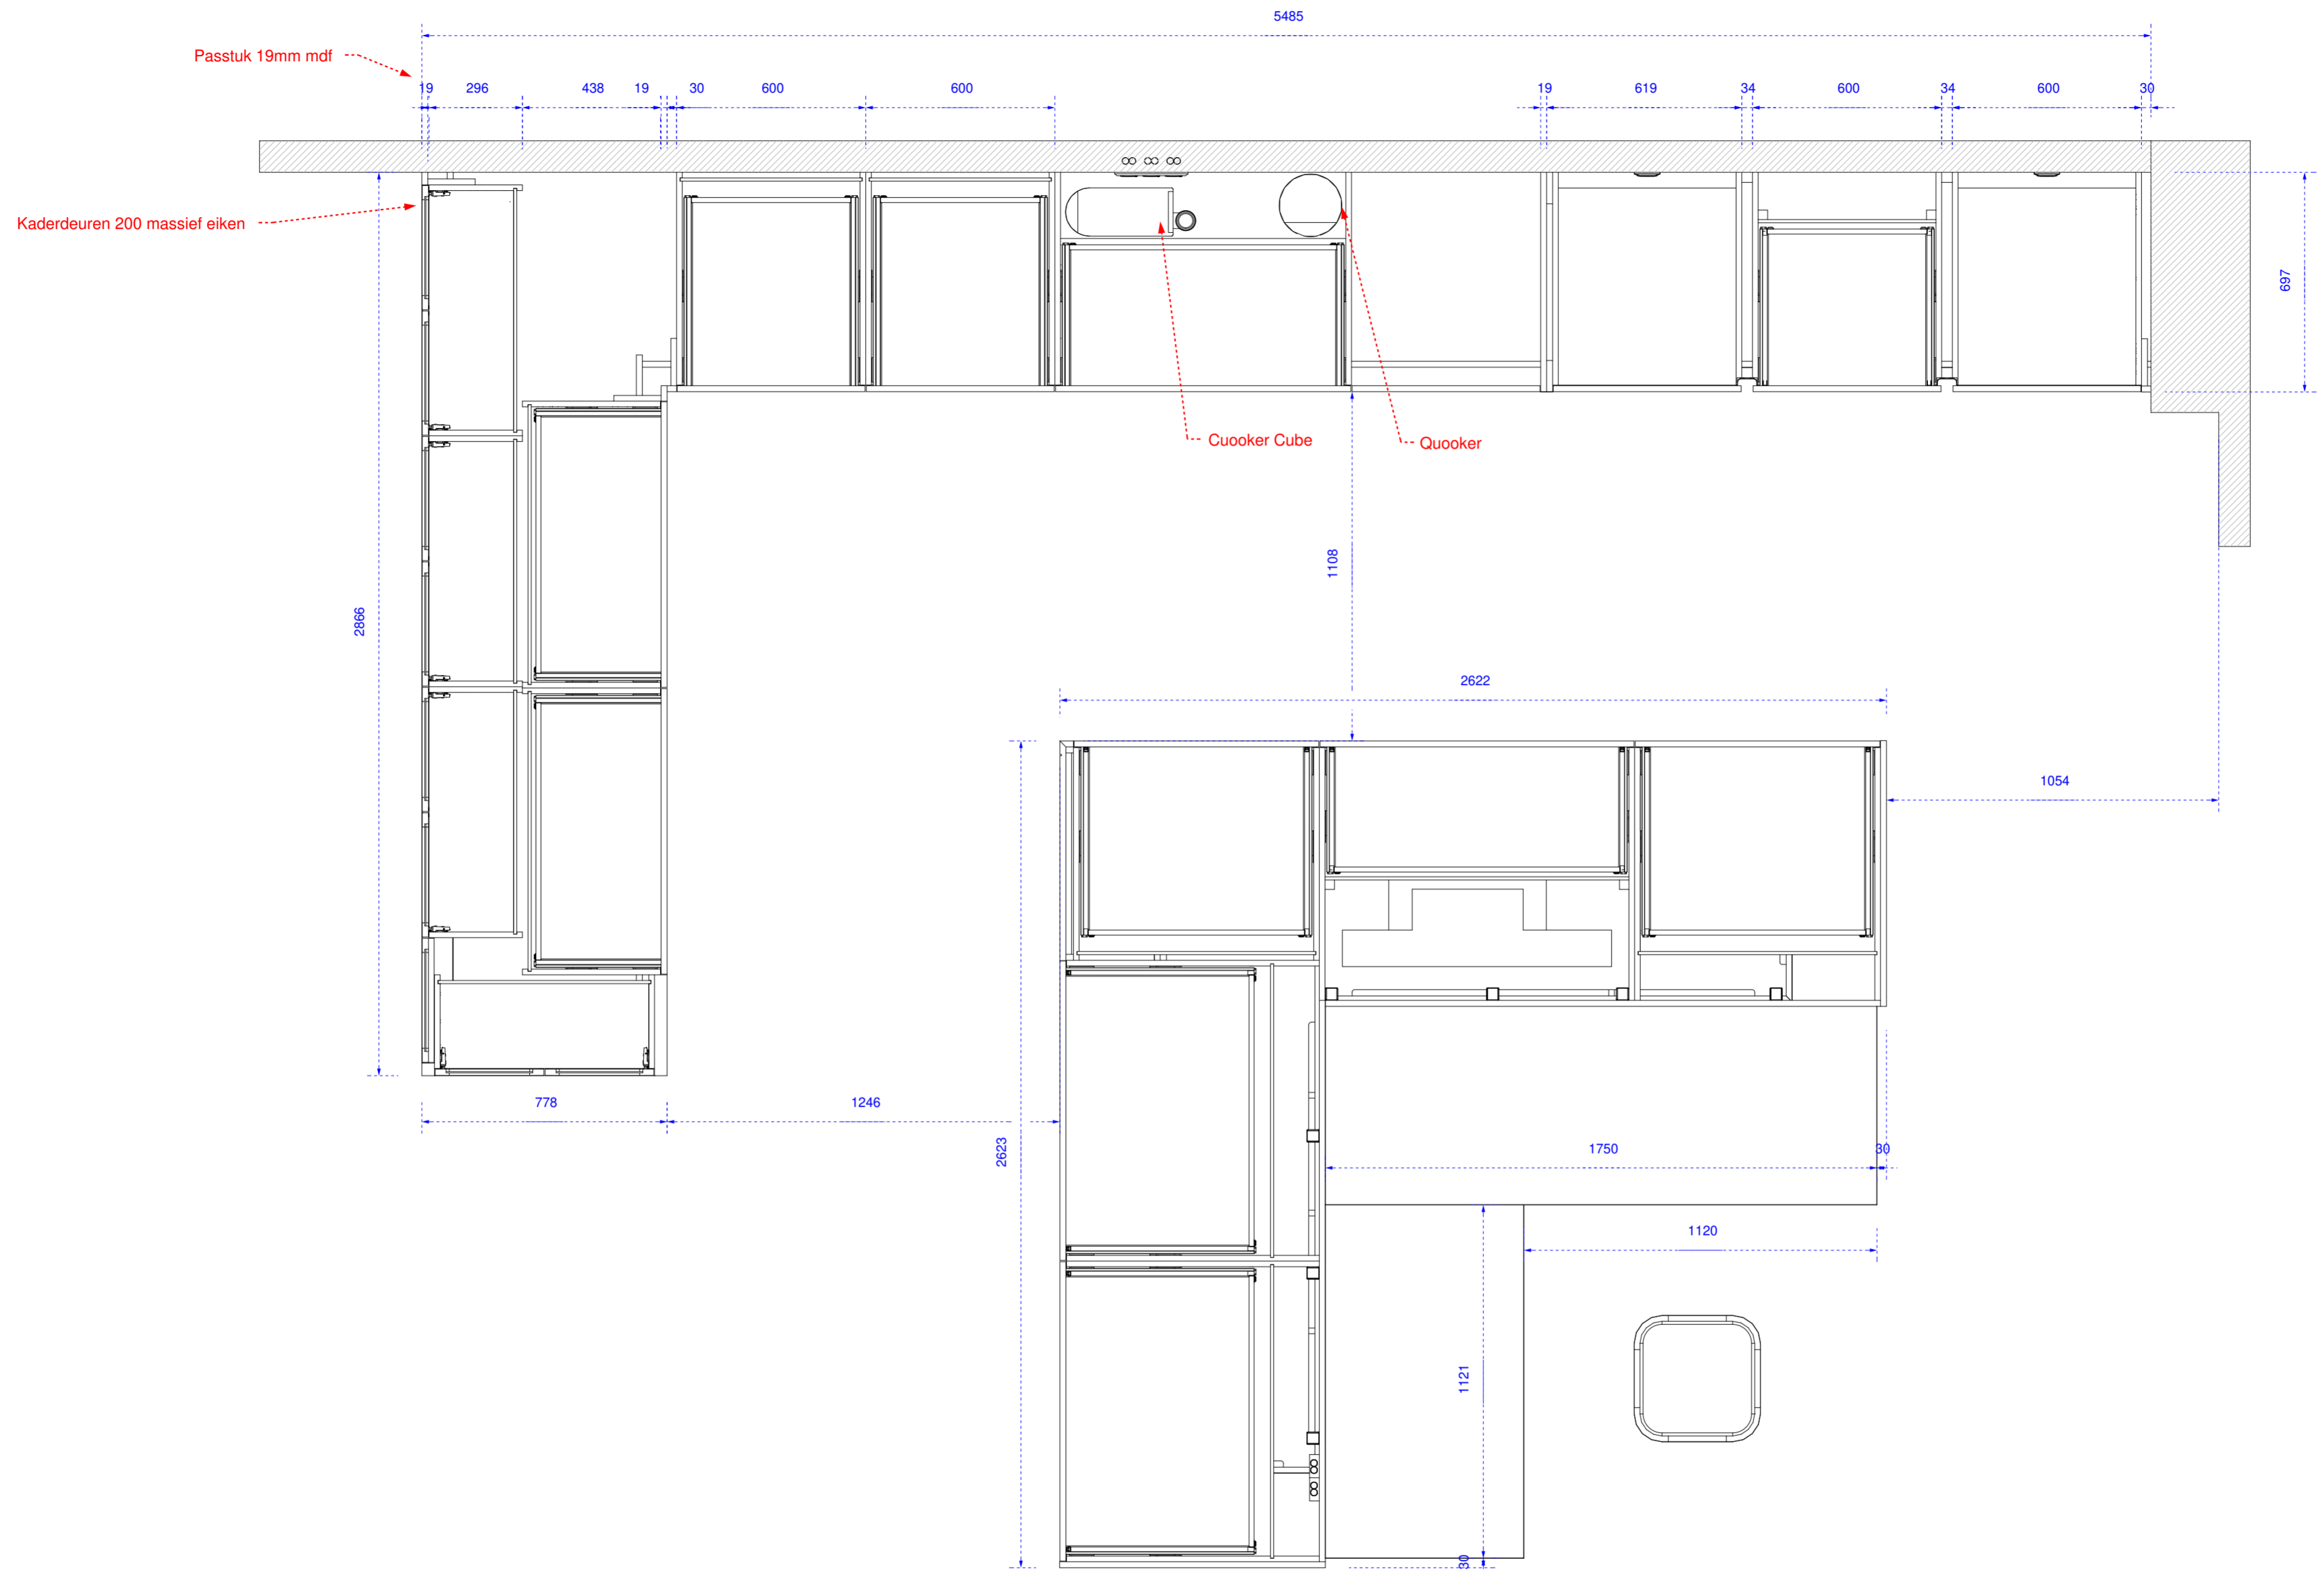


PERSPECTIVE

**Legenda**

Onderdeel	Materiaal	Opmerking
Korpus	Egger W980 St02	Wit
Rand	Eiken fineer	
Fronten / zicht	Eiken fineer	
Fronten kaderdeuren	Massief eiken	
Greep	Greeplijst Polka	Aluminium v.z.v. eiken fineer
Type lade	Nova Pro Scala Ice	Wit
Scharnier	Blum Clip-top Blumotion	110gr.
Stof t.b.v kussens	PP Igloo 08	
Spoelbak	Reginox New York 50x40 + 18x40	RVS
Kraan	Quooker Flex	RVS

Check Productie:		Project <b>Kamphuis</b>		Projectnummer <b>2200137</b>	
		Betreft <b>01. Keuken</b>		Tekeningnummer <b>1/9</b>	
Check WVB:	Graasweg 3 7495 VA - Ambt Delden Tel+31 (0) 74-2800089	E: info@thomasbos.nl E: www.thomasbos.nl		Aangemaakt door <b>Stefan</b>	Status tekening <b>In Process</b>
		Op alle ontwerpen rust auteursrecht. Zij blijven eigendom van Thomas Bos interieurbouw, en mogen zonder schriftelijke toestemming niet worden vermenigvuldigd of verstrekt aan derden in welke vorm dan ook.		Laatst gewijzigd door <b>Stefan</b>	Datum <b>24-8-2022 12:30</b>
			<b>3D Impressie</b>		



DRSN A-A

Check Productie:

**Thomas Bos**  
interieurbouw

Check WVB:

Graasweg 3  
7495 VA - Ambt Delden  
Tel+31 (0) 74-2800089  
E: info@thomasbos.nl  
E: www.thomasbos.nl

Project  
**Kamphuis**

Projectnummer  
**2200137**

Betreft  
**01. Keuken**

Tekeningnummer  
**2/9**

Aangemaakt door  
**Stefan**

Status tekening  
**In Process**

Schaal  
**1 : 15**

Formaat  
**A2**




Laatst gewijzigd door  
**Stefan**

Datum  
**24-8-2022 12:30**

DRSN

Op alle ontwerpen rust auteursrecht. Zij blijven eigendom van Thomas Bos interieurbouw, en mogen zonder schriftelijke toestemming niet worden vermenigvuldigd of verstrekt aan derden in welke vorm dan ook.



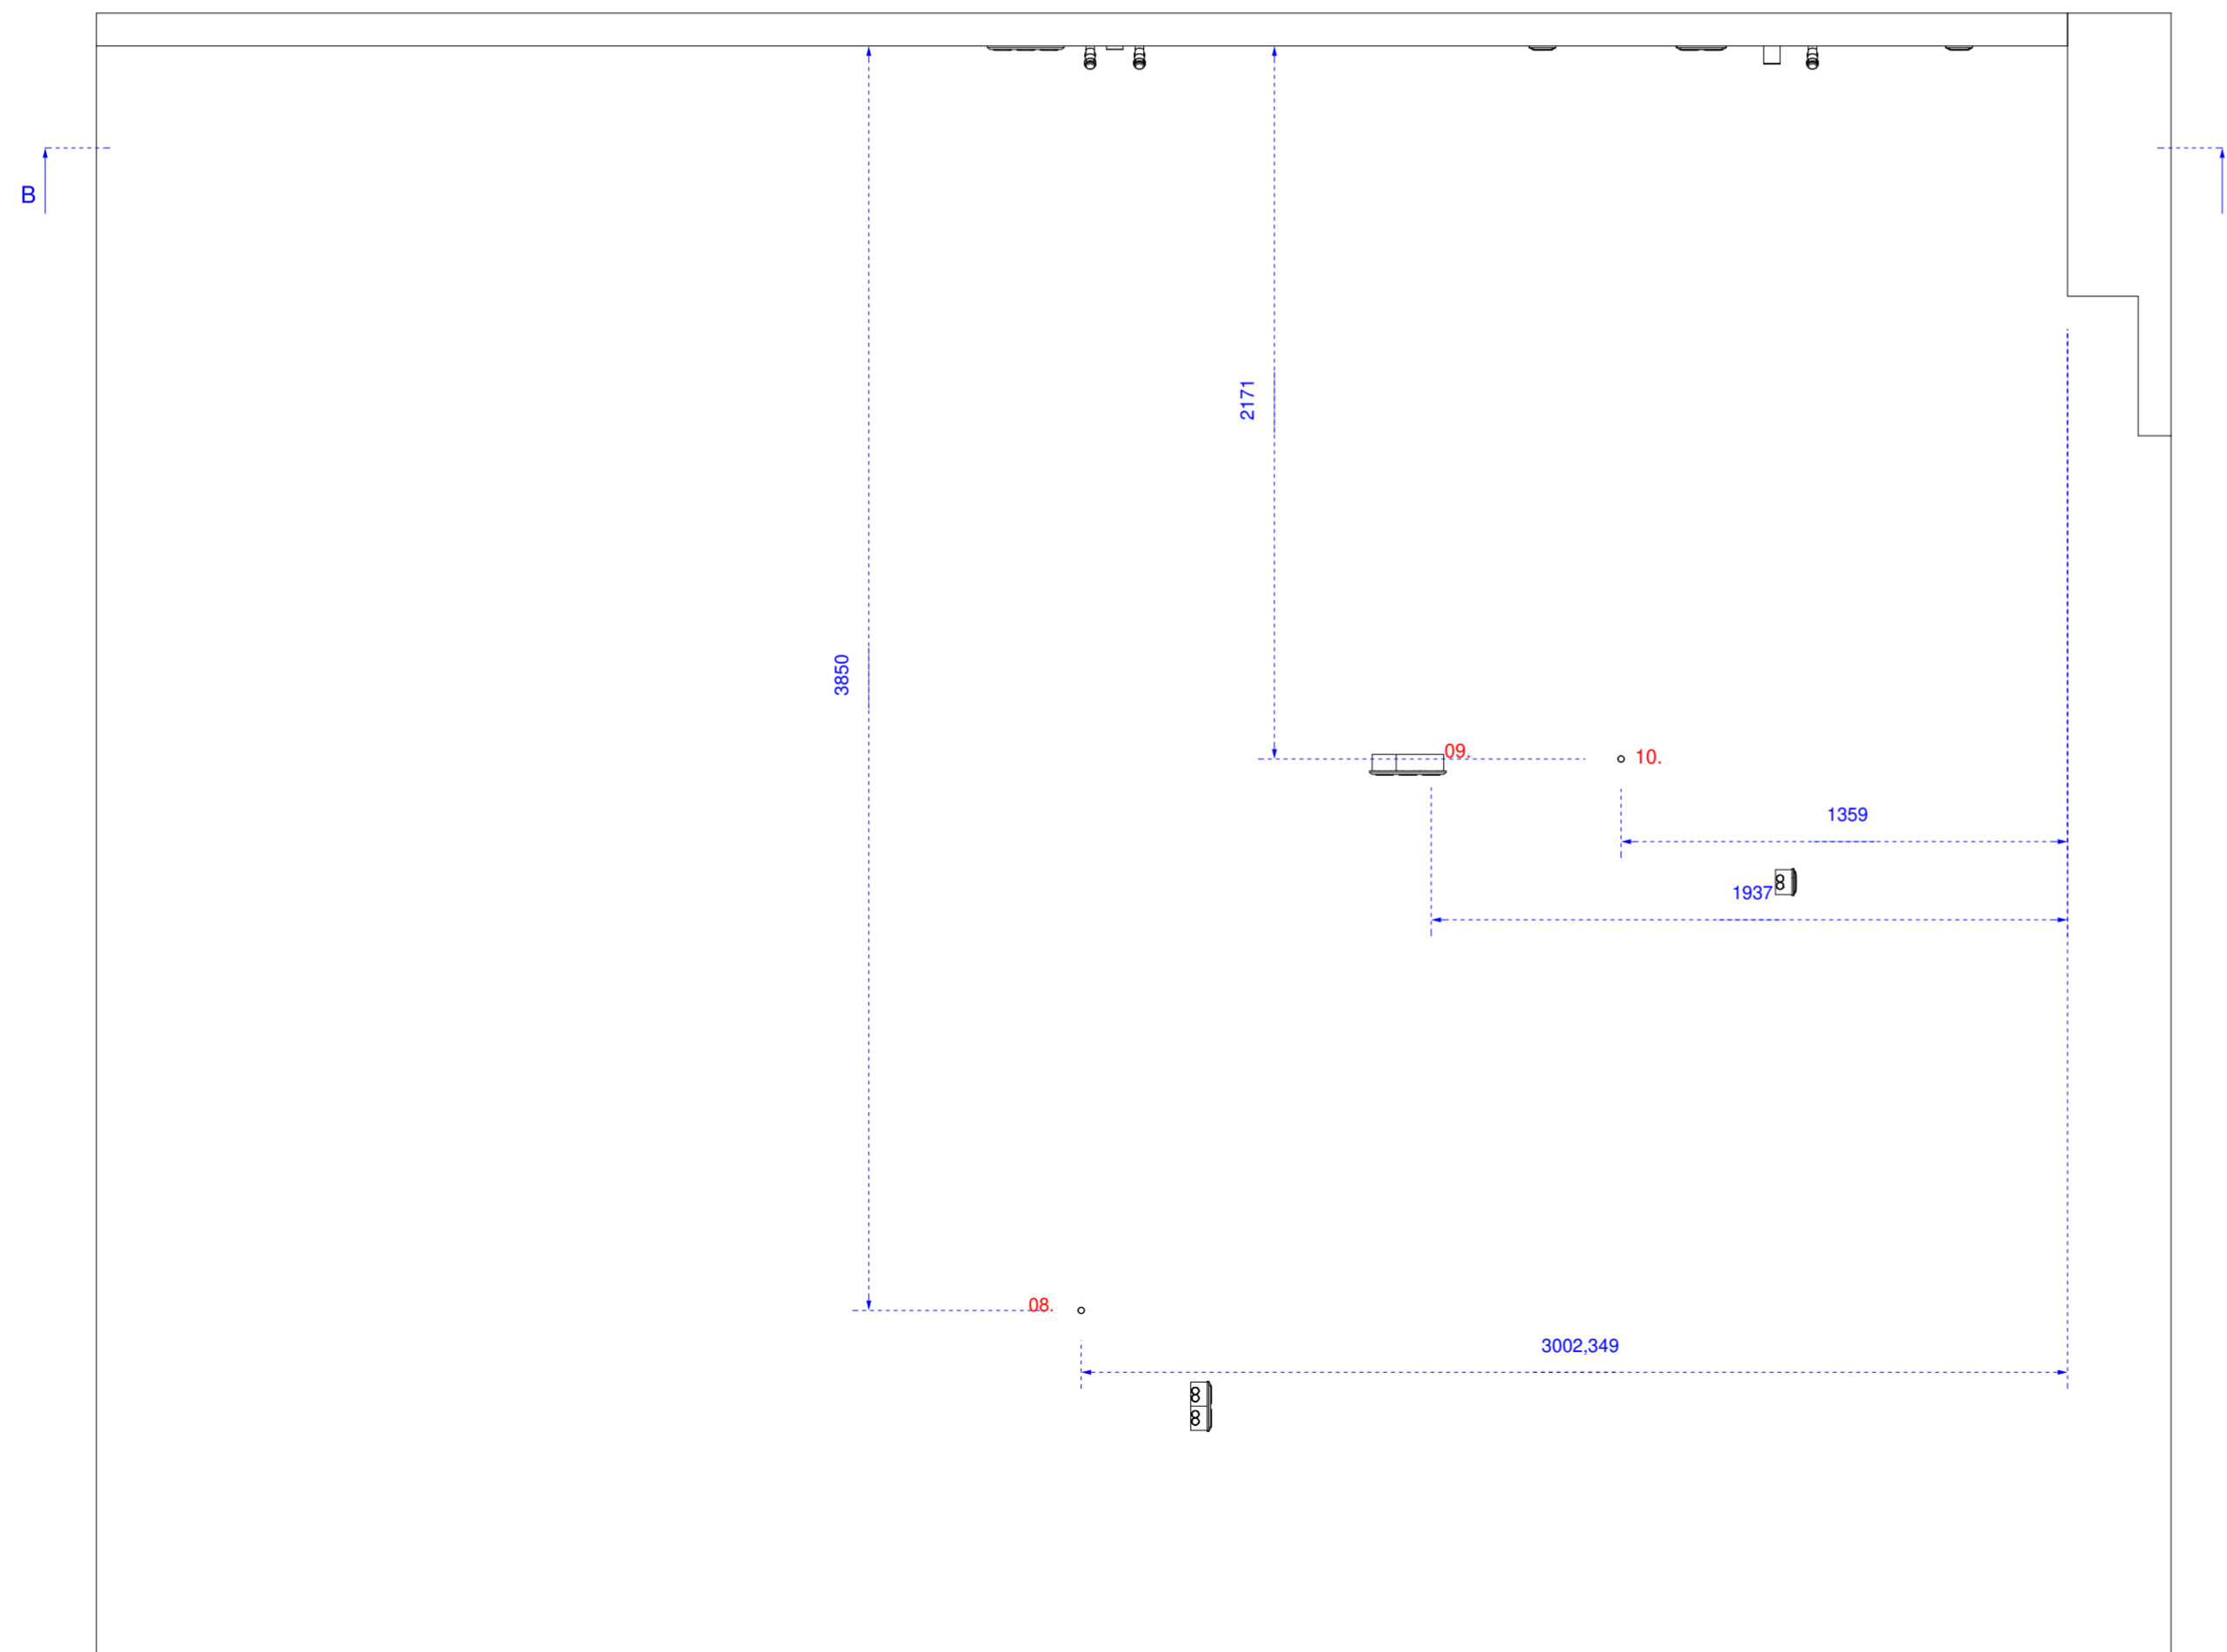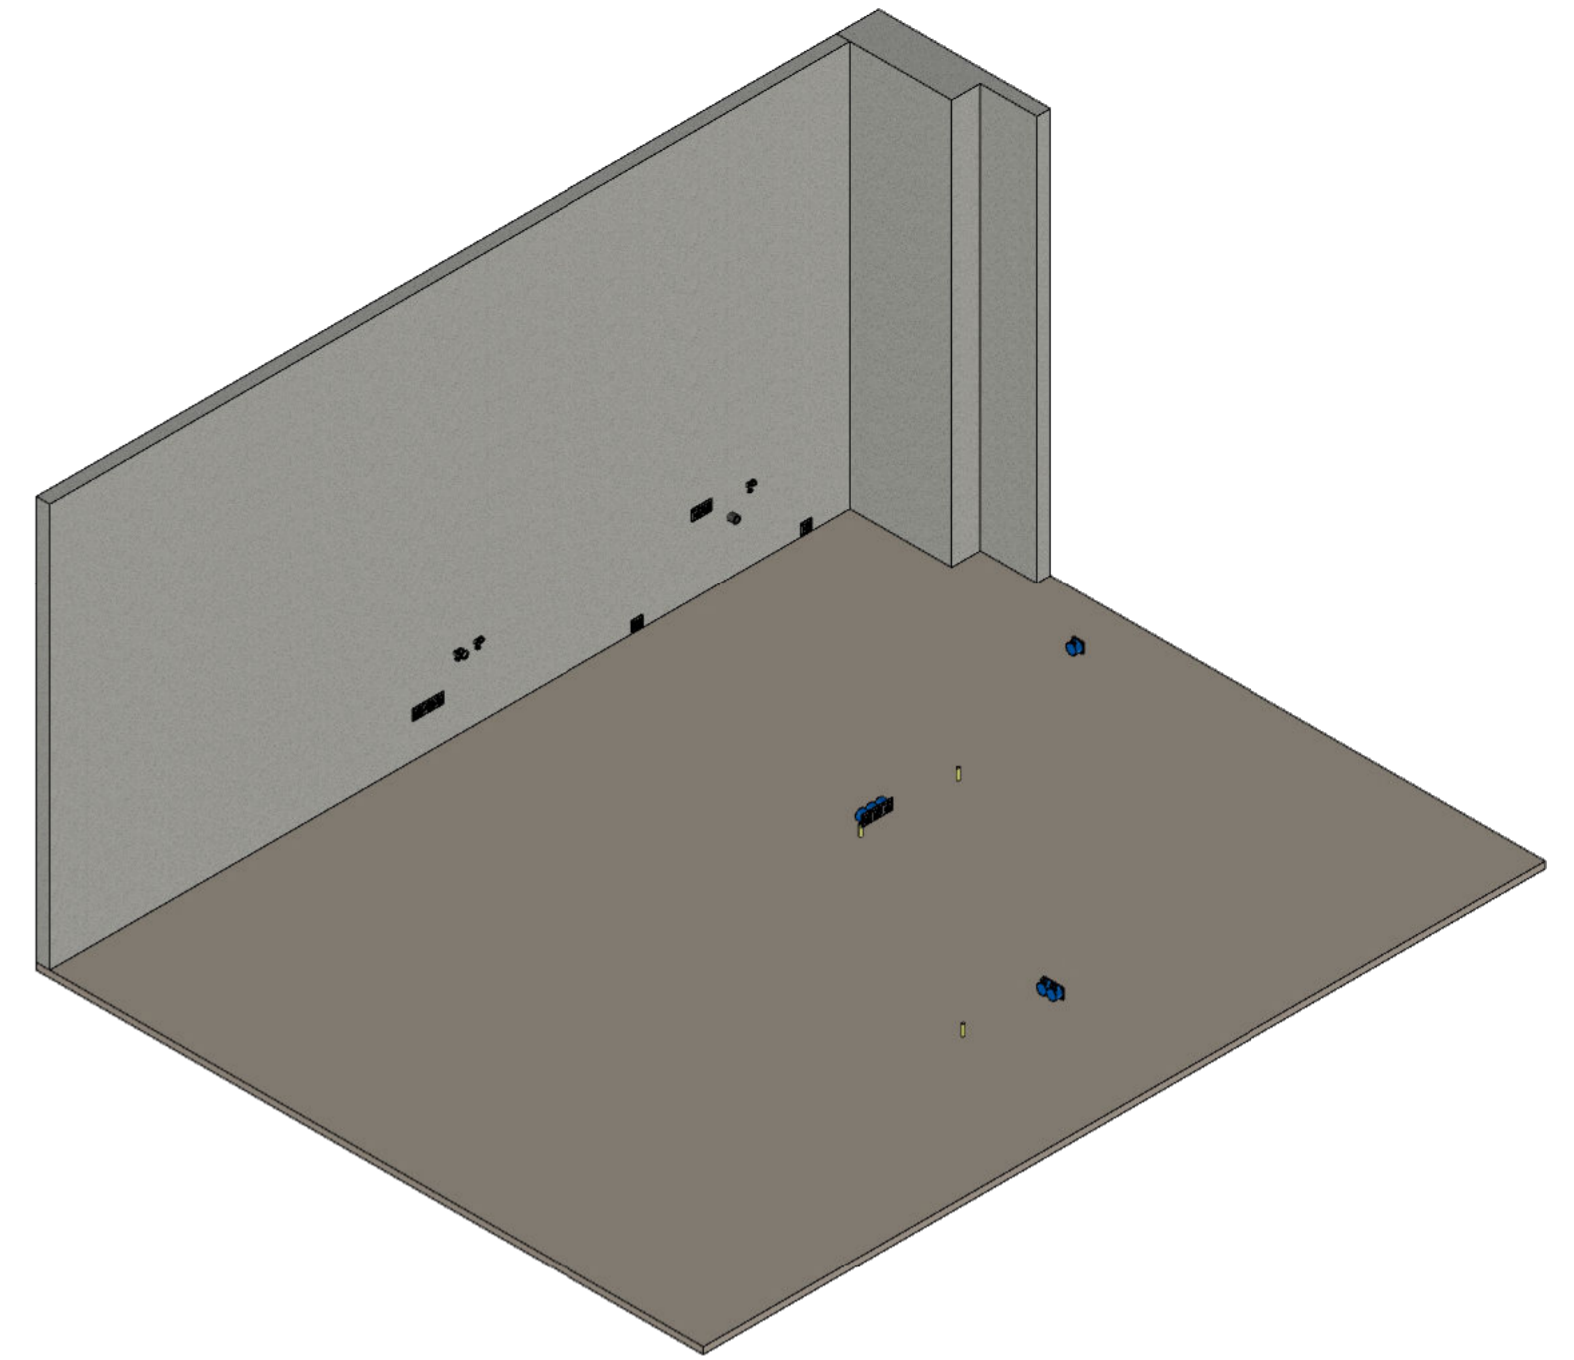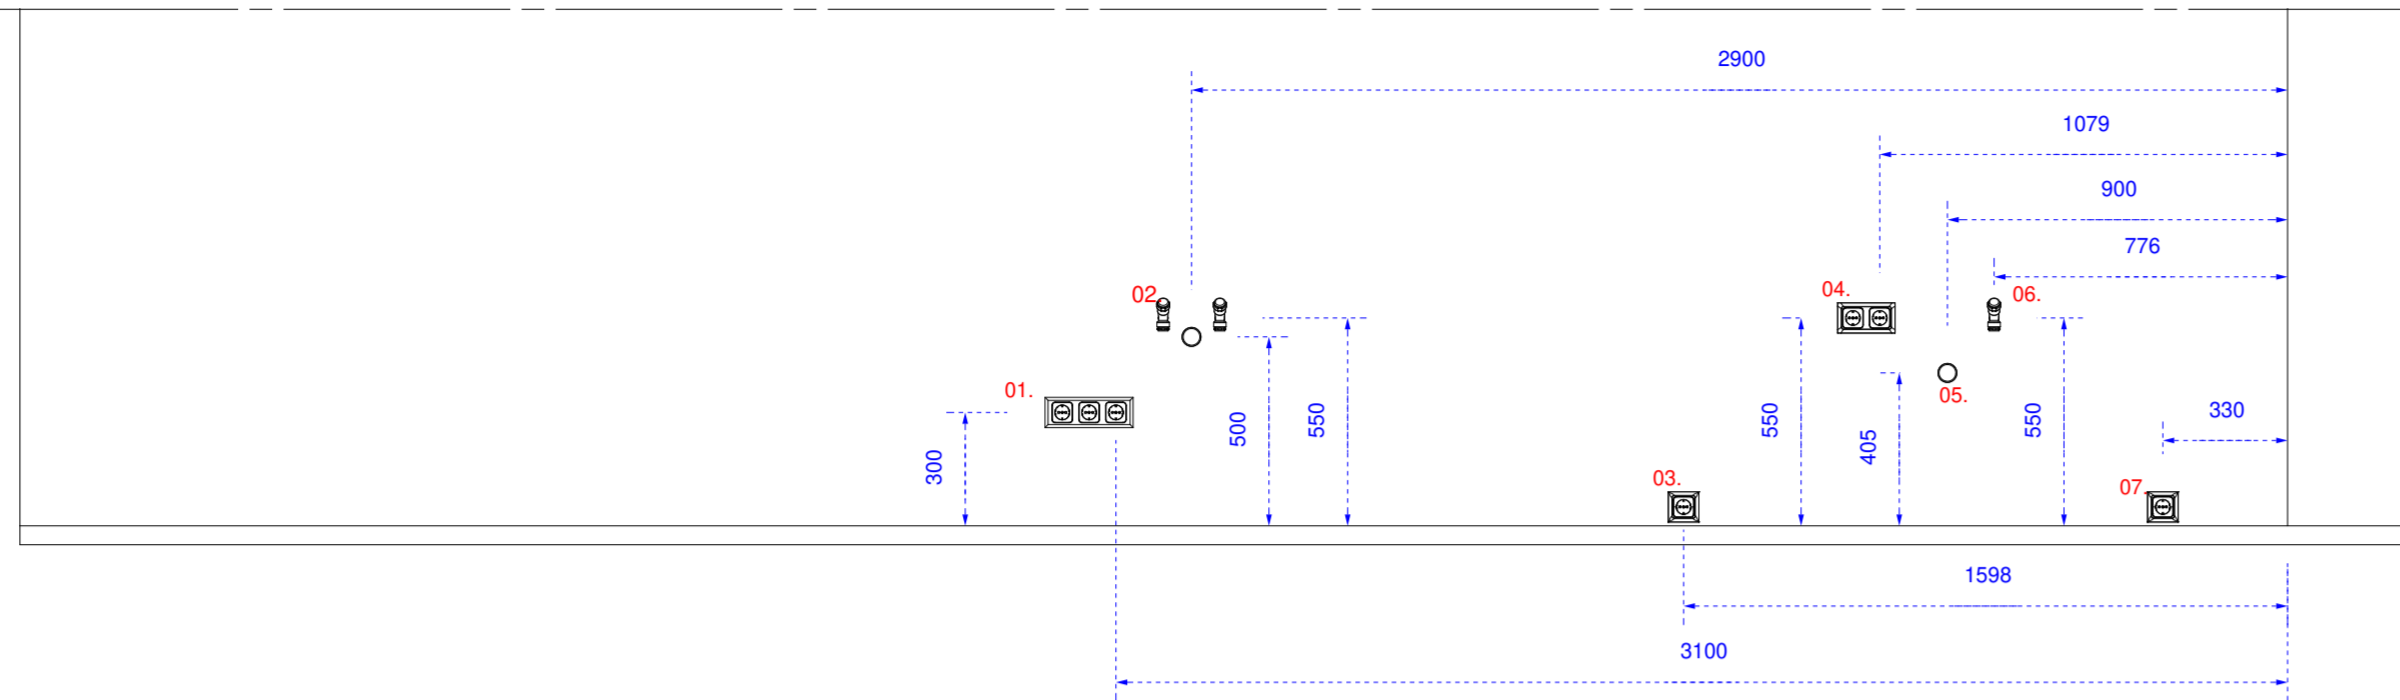

T.F.L

Legenda		
Onderdeel	T.b.v.	
01. 3x WCD	VW, Quooker & Quooker Cube	
02. Afvoer / Warm+koud water	VW, Quooker & Spoelbak	
03. 1x WCD	Koelkast/Vriezer	
04. 2x WCD	Bakoven & Stoomoven	
05. 1x Afvoer	Stoomoven	
06. 1x Koud water	Stoomoven	
07. 1x WCD	Koelkast/Vriezer	
08. 2x WCD aansluiting	1x Dubbel WCD onder bank	
09. 2x WCD + 1x Perilex	1x WCD tbv afzuiging, 1x WCD tbv Plasmafilter, 1x Perilex tbv inductie kookplaat	
10. 2x WCD aansluiting	1x WCD in kopse kant eiland,	

Apparatuur			
Merk	Apparaat	Typenummer	Nismaat (mm)
Gaggenau	Combi-stoomoven	BS474112	450
Gaggenau	Bakoven	BO470112	600
Siemens	Koelkast		1780
Siemens	Vrieskast		1780
Siemens	Vaatwasser	SX67Z800BE	865 - 925
Gaggenau	Kookplaat inductie	CX492101	900
Gaggenau	Afzuiging	AL200190	900
Plasmamade	Plasmafilter		
Quooker	Combi+ FLEX RVS	COMBI+ EQ	
Quooker	Cube	CUBE	


Check Productie:		Project	Projectnummer		
		<b>Kamphuis</b>	<b>2200137</b>		
Check WVB:	Graasweg 3 7495 VA - Ambt Delden Tel+31 (0) 74-2800089 E: info@thomasbos.nl E: www.thomasbos.nl	Betreft	Tekeningnummer		
		<b>01. Keuken</b>	<b>3/9</b>		
		Aangemaakt door	Status tekening	Schaal	Formaat
		<b>Stefan</b>	<b>In Process</b>	<b>1 : 20</b>	<b>A2</b>
		Laatst gewijzigd door	Datum		
		<b>Stefan</b>	<b>24-8-2022 12:30</b>		
			<b>Installatie</b>		

Thomas Bos  
Interieurbouw


Graasweg 3  
7495 VA - Ambt Delden  
Tel+31 (0) 74-2800089

E: info@thomasbos.nl  
E: www.thomasbos.nl


Op alle ontwerpen rust auteursrecht. Zij blijven eigendom van Thomas Bos interieurbouw, en mogen zonder schriftelijke toestemming niet worden vernoemd of verstrekt aan derden in welke vorm dan ook.

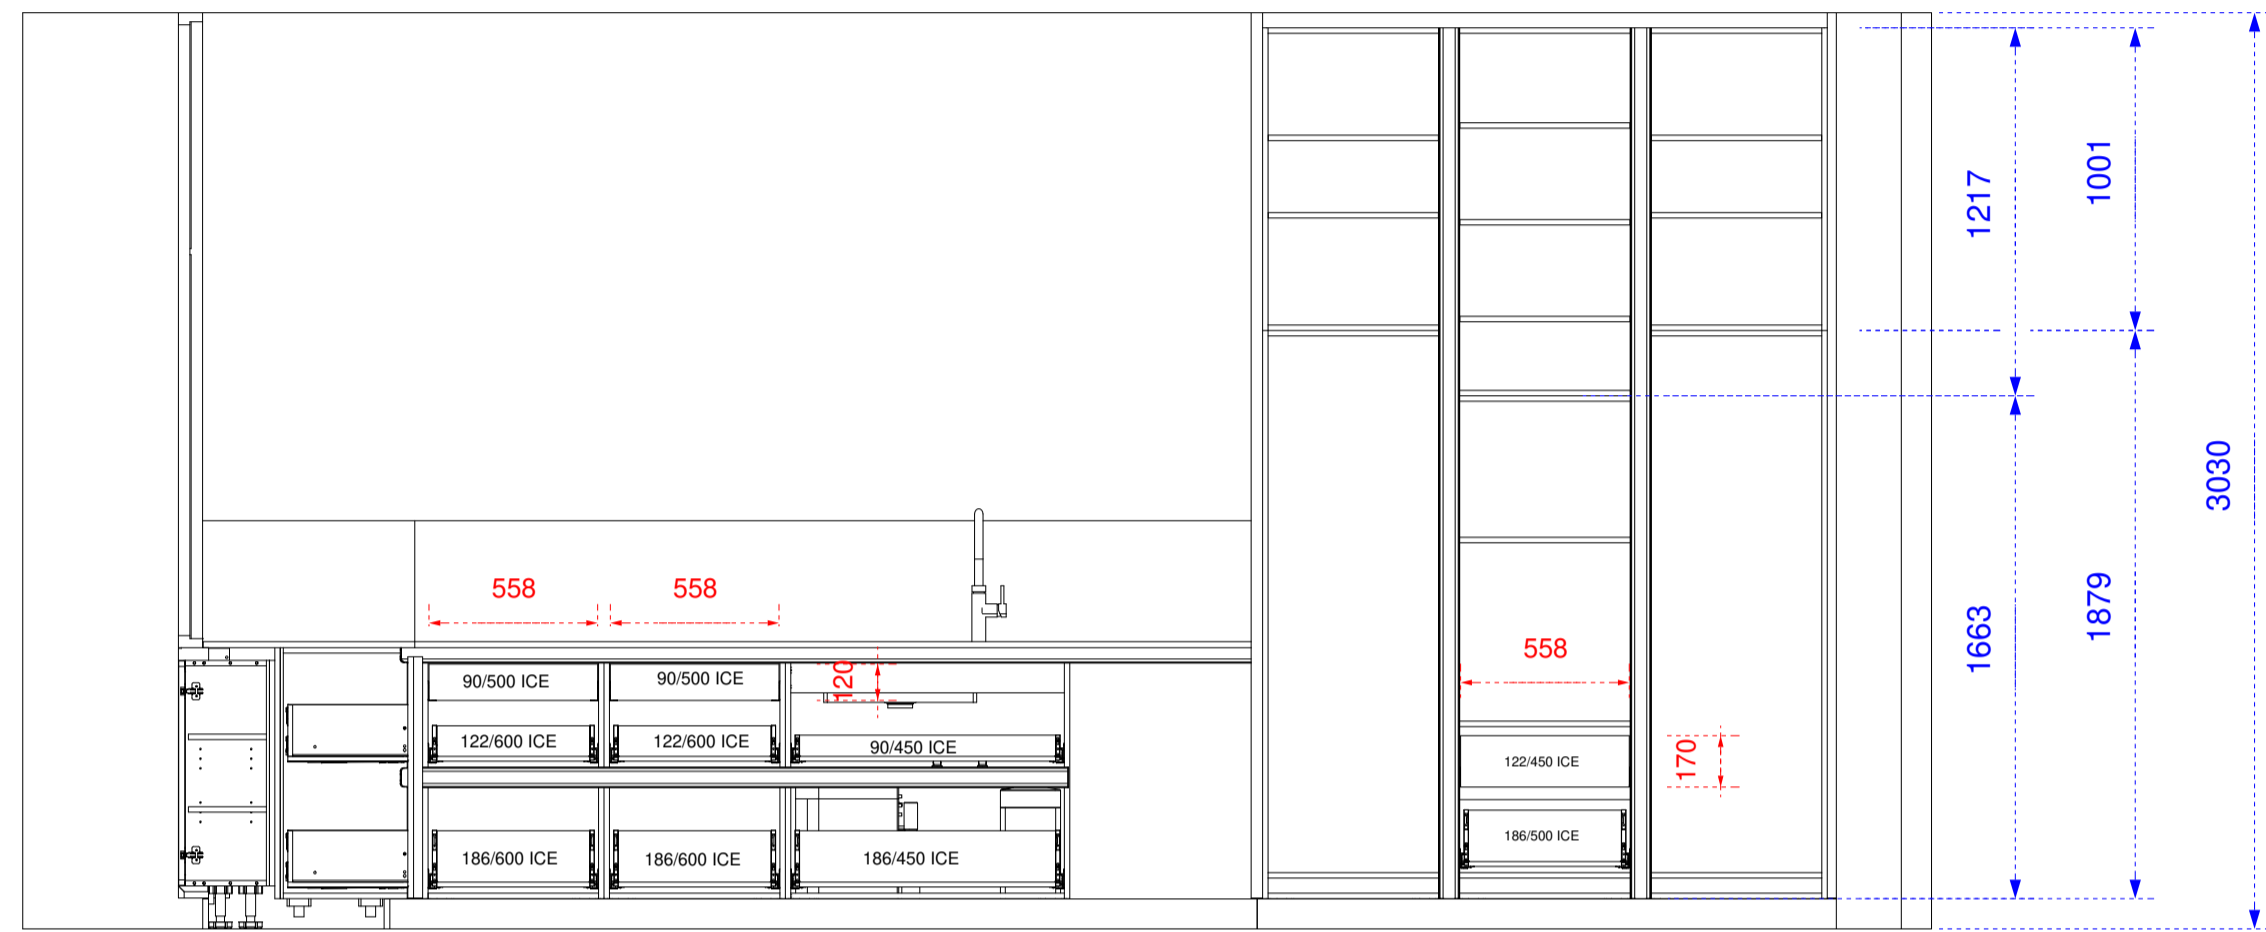


FRONT

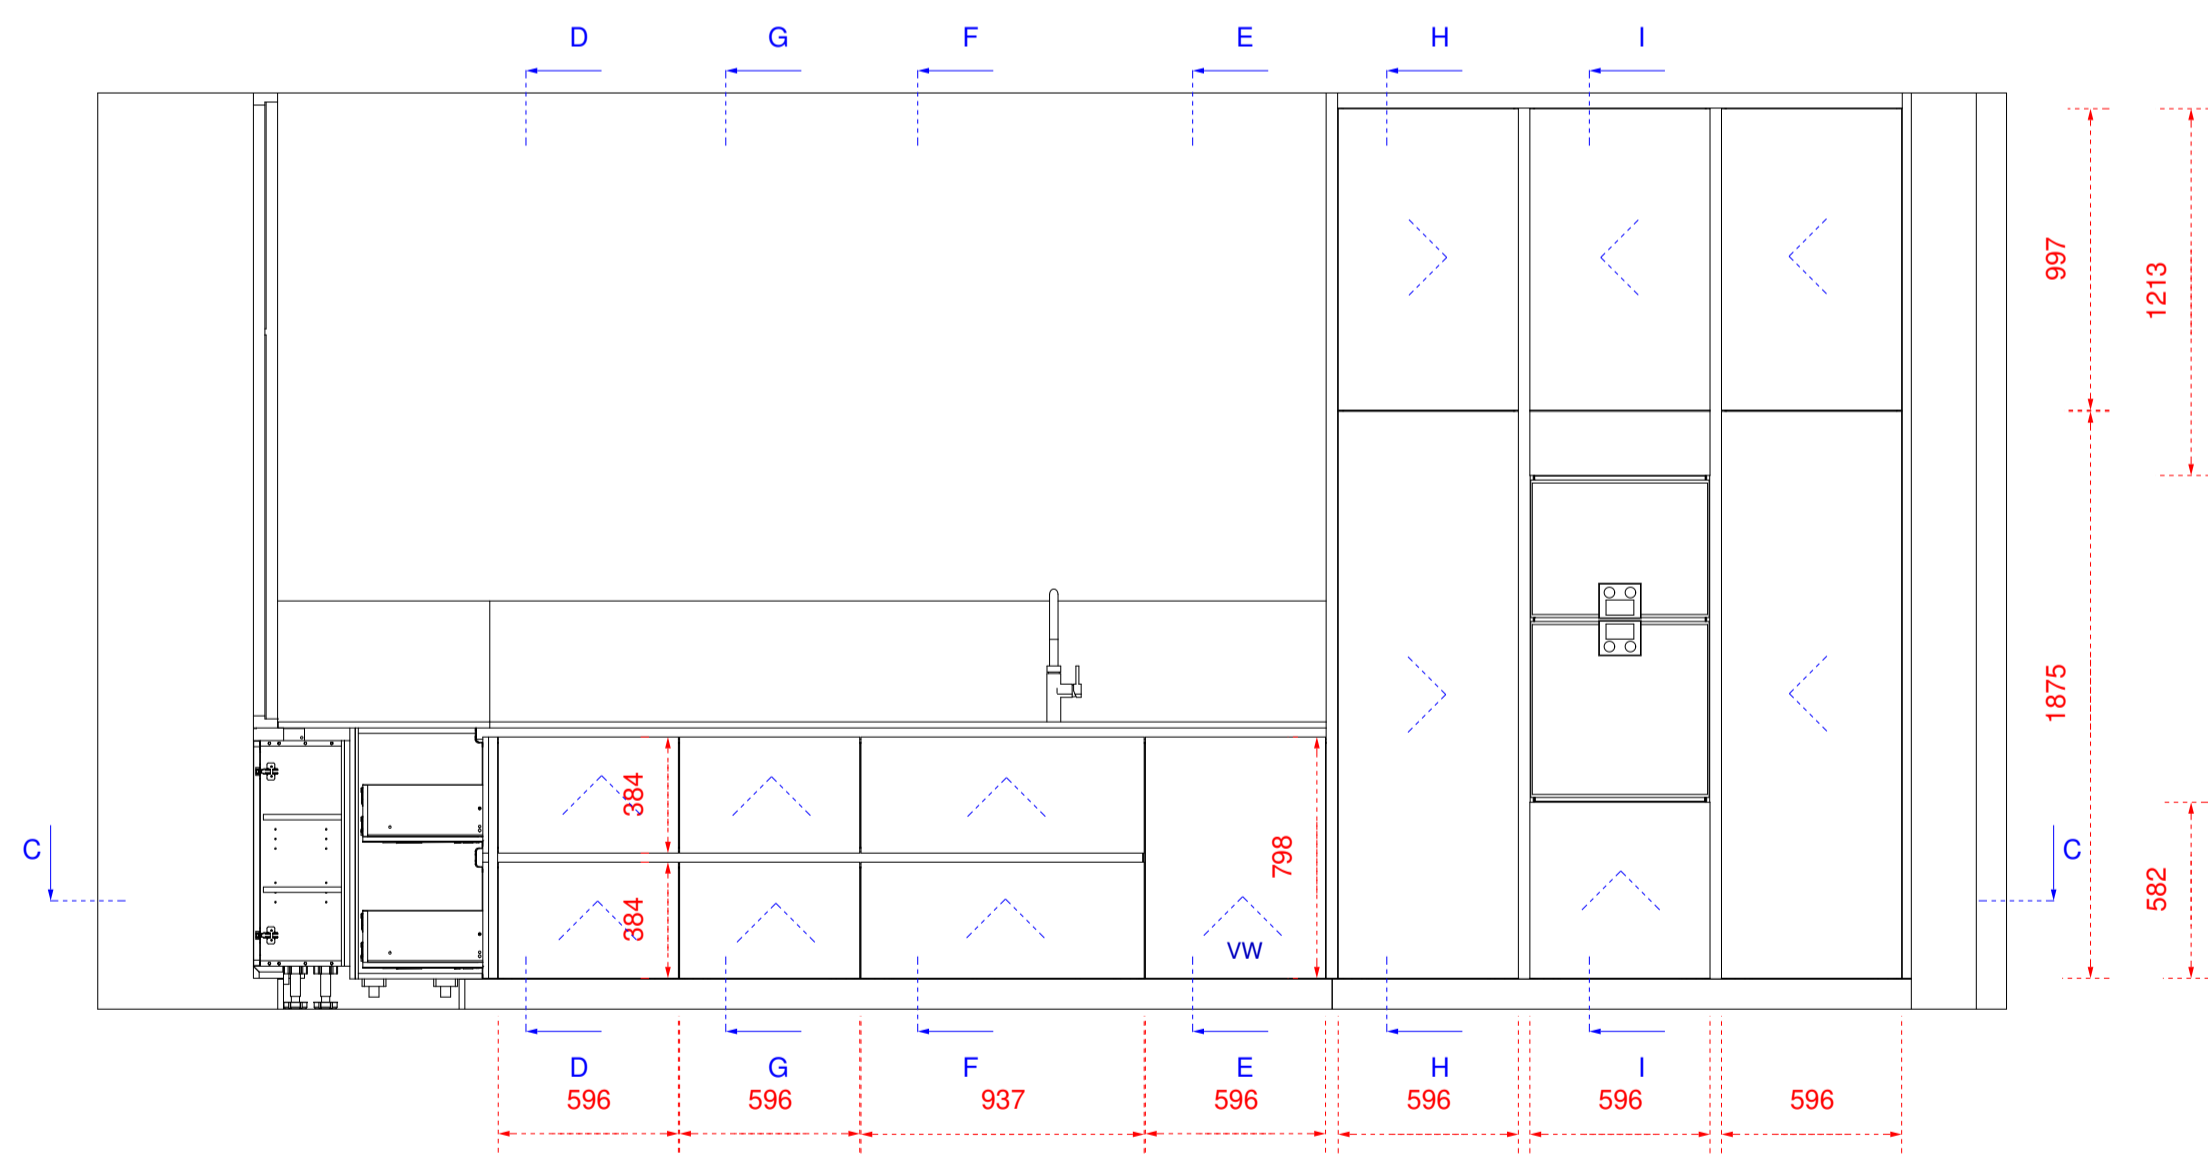


FRONT

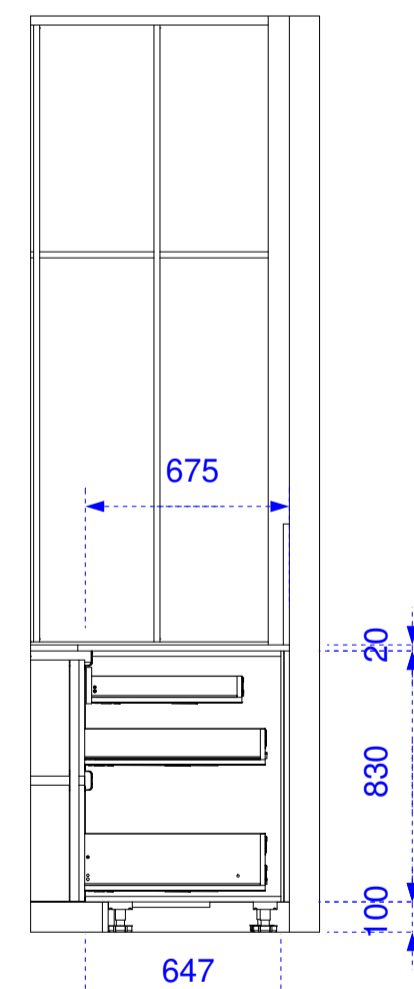


DRSN D-D

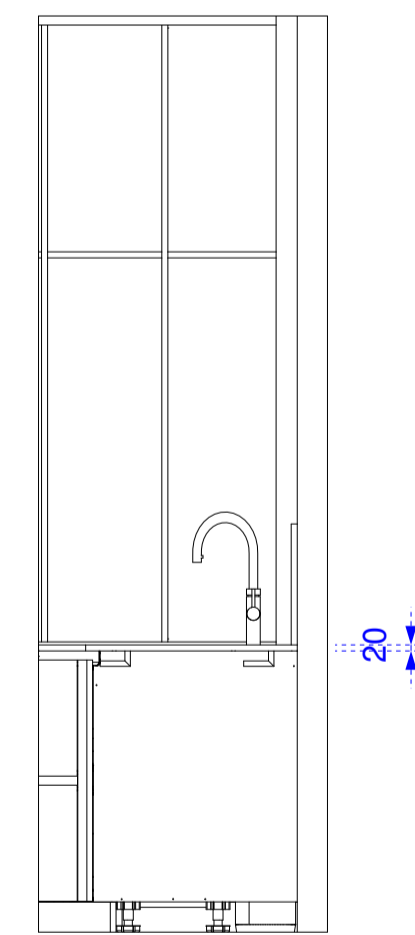


DRSN E-E

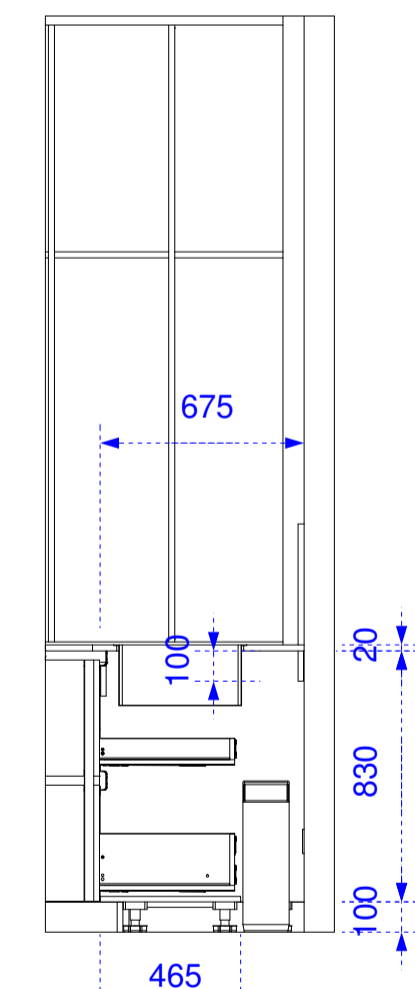


DRSN F-F

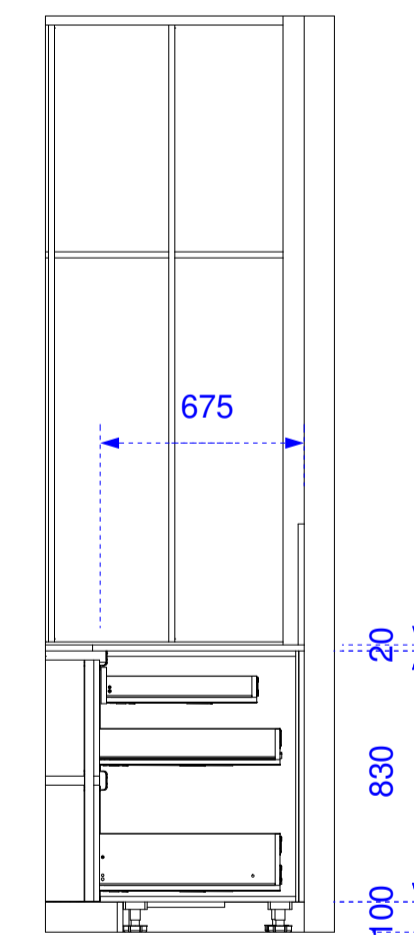


DRSN G-G

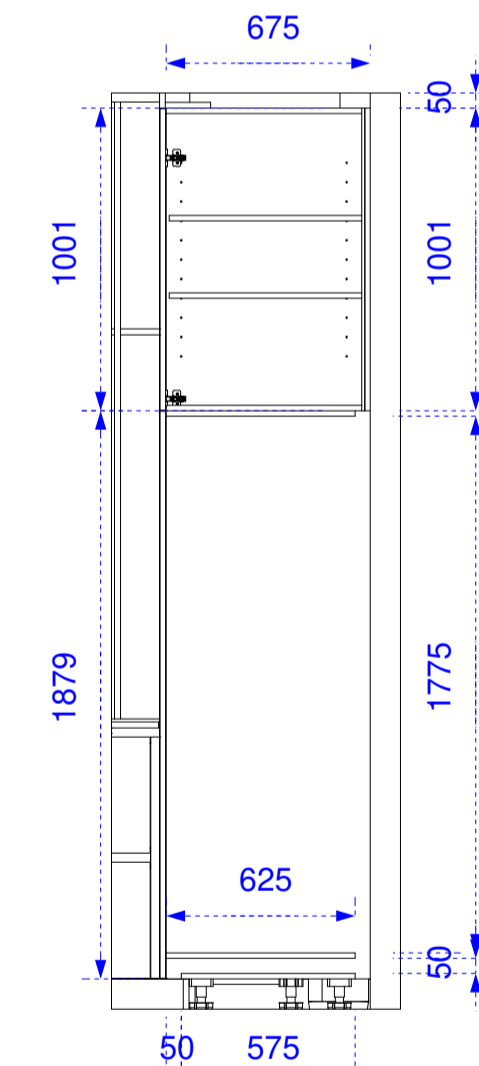


DRSN H-H

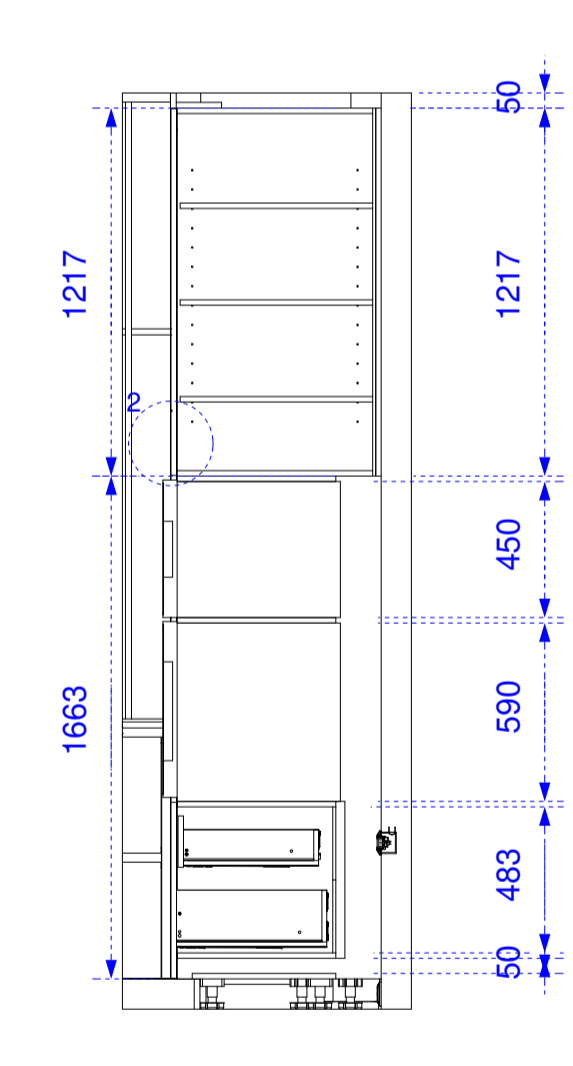

DRSN I-I










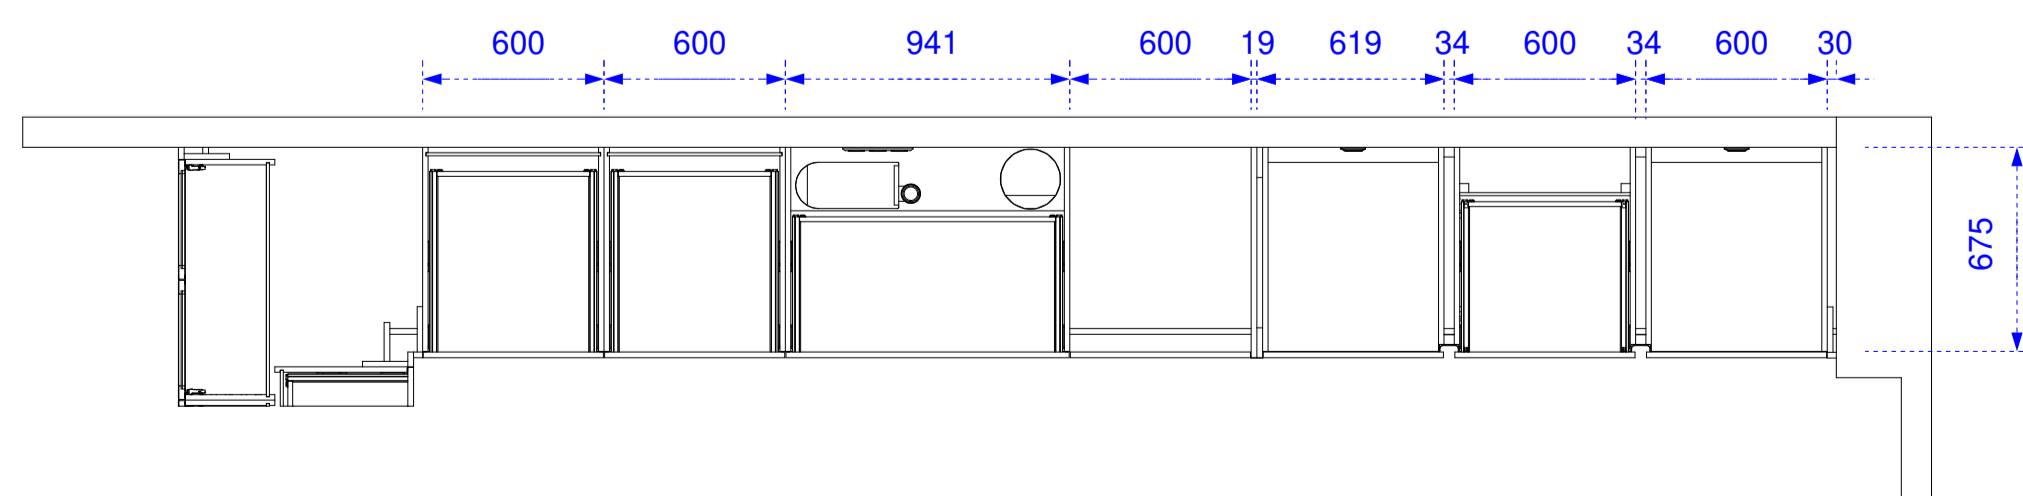


DRSN C-C

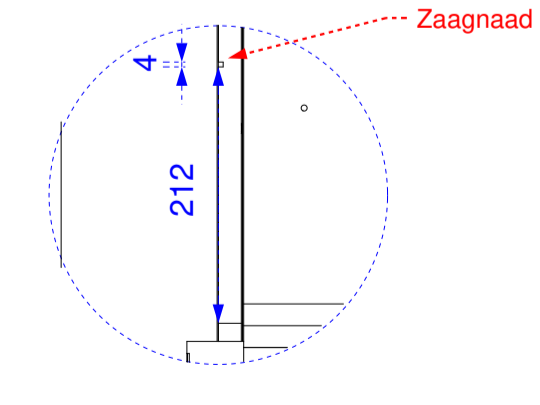


DETAIL 2


Check Productie:	<b>Thomas Bos</b> <i>Interieurbouw</i> Grasweg 3 7495 VA - Ambt Deltlen Tel+31 (0) 74-2800089 E: info@thomasbos.nl W: www.thomasbos.nl	Project <b>Kamphuis</b>	Projectnummer <b>2200137</b>	
Check WVB:		Aangemaakt door <b>Stefan</b>	Status tekening <b>In Process</b>	Tekeningnummer <b>4/9</b>
Op alle ontwerpen met auteursrechtelijke zijblijven eigendom van Thomas Bos Interieurbouw, en mogen zonder schriftelijke toestemming niet worden verspreid of versprekt aan derden in welke vorm dan ook.		Laatst gewijzigd door <b>Stefan</b>	Datum <b>24-8-2022 12:30</b>	Schaal <b>1 : 25</b>
			Formaat <b>A1</b>	
			Hogekast	

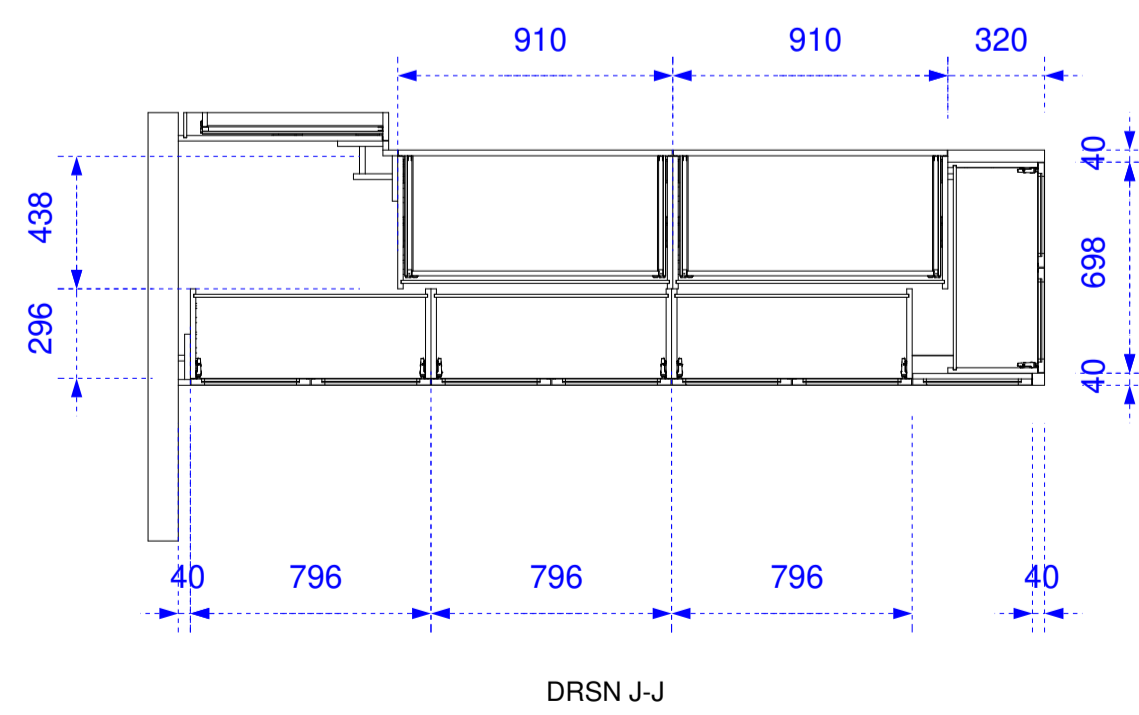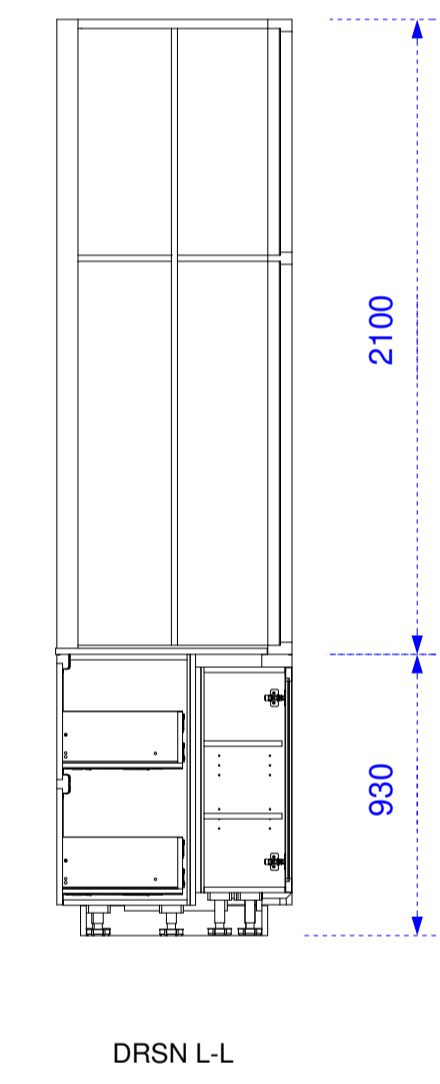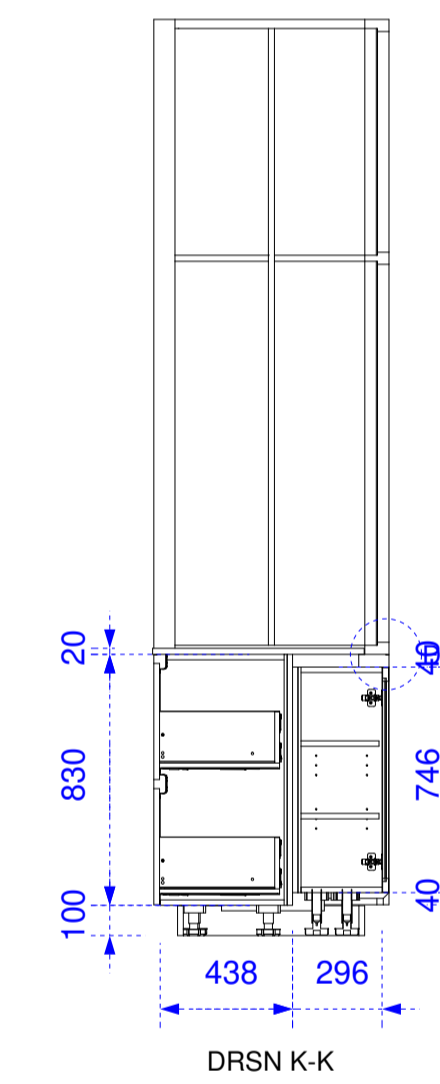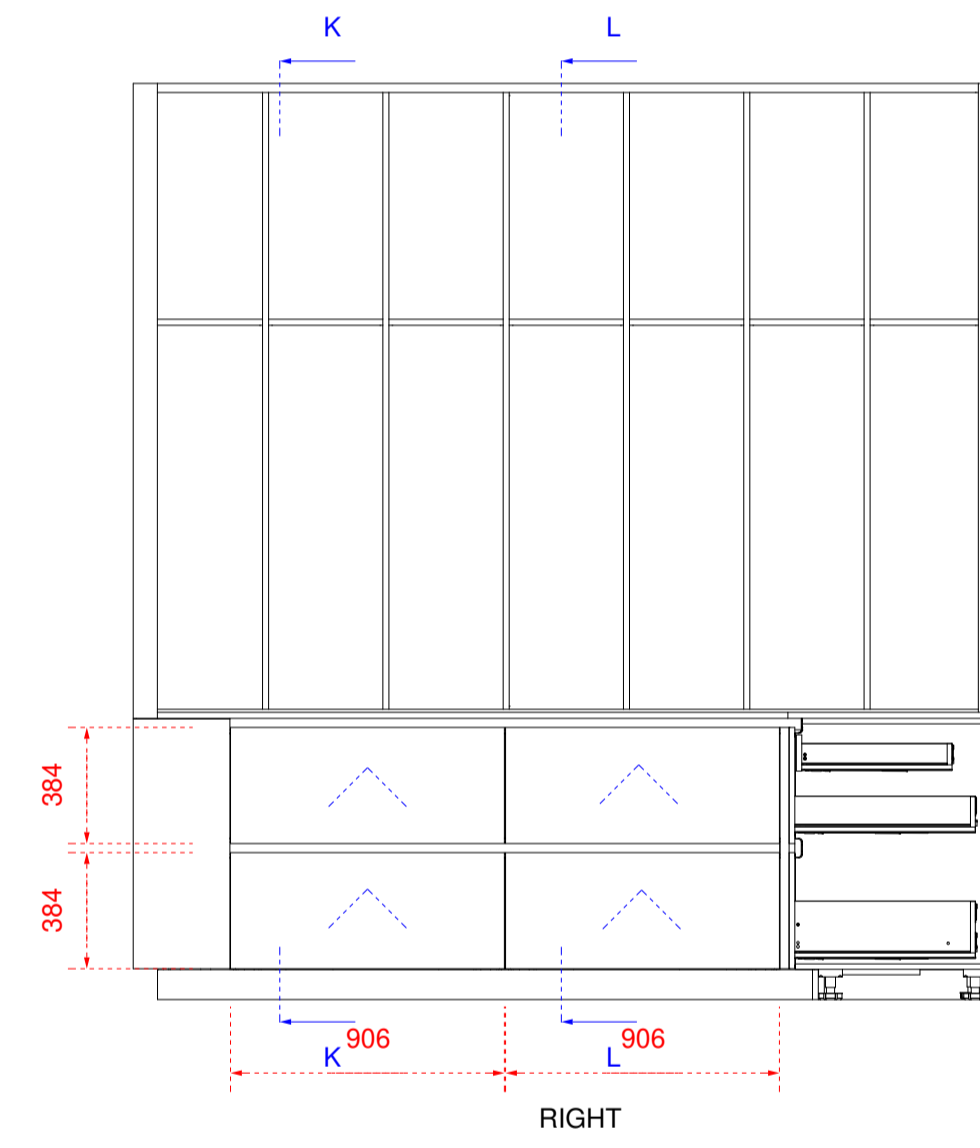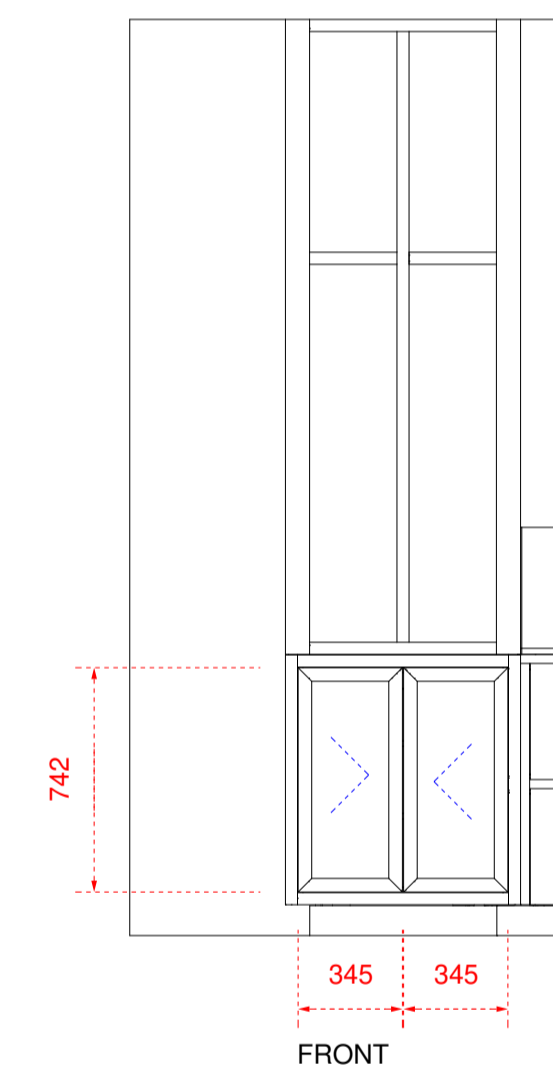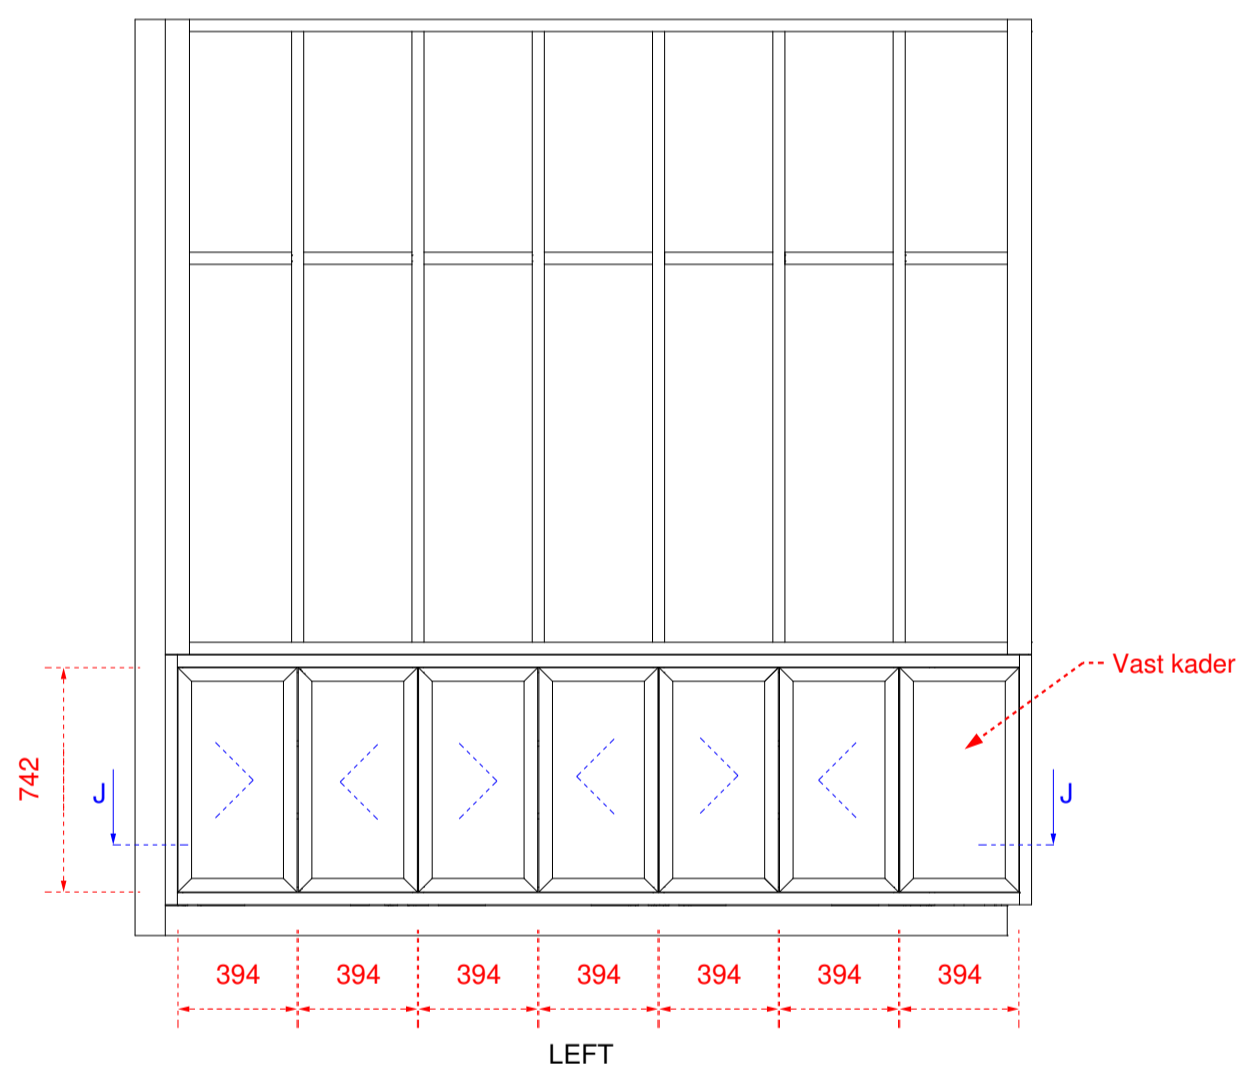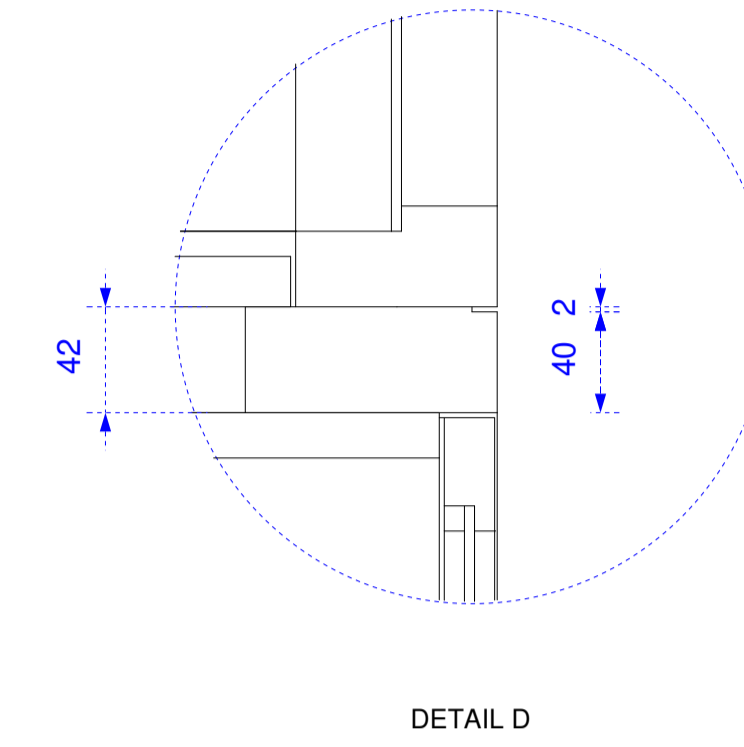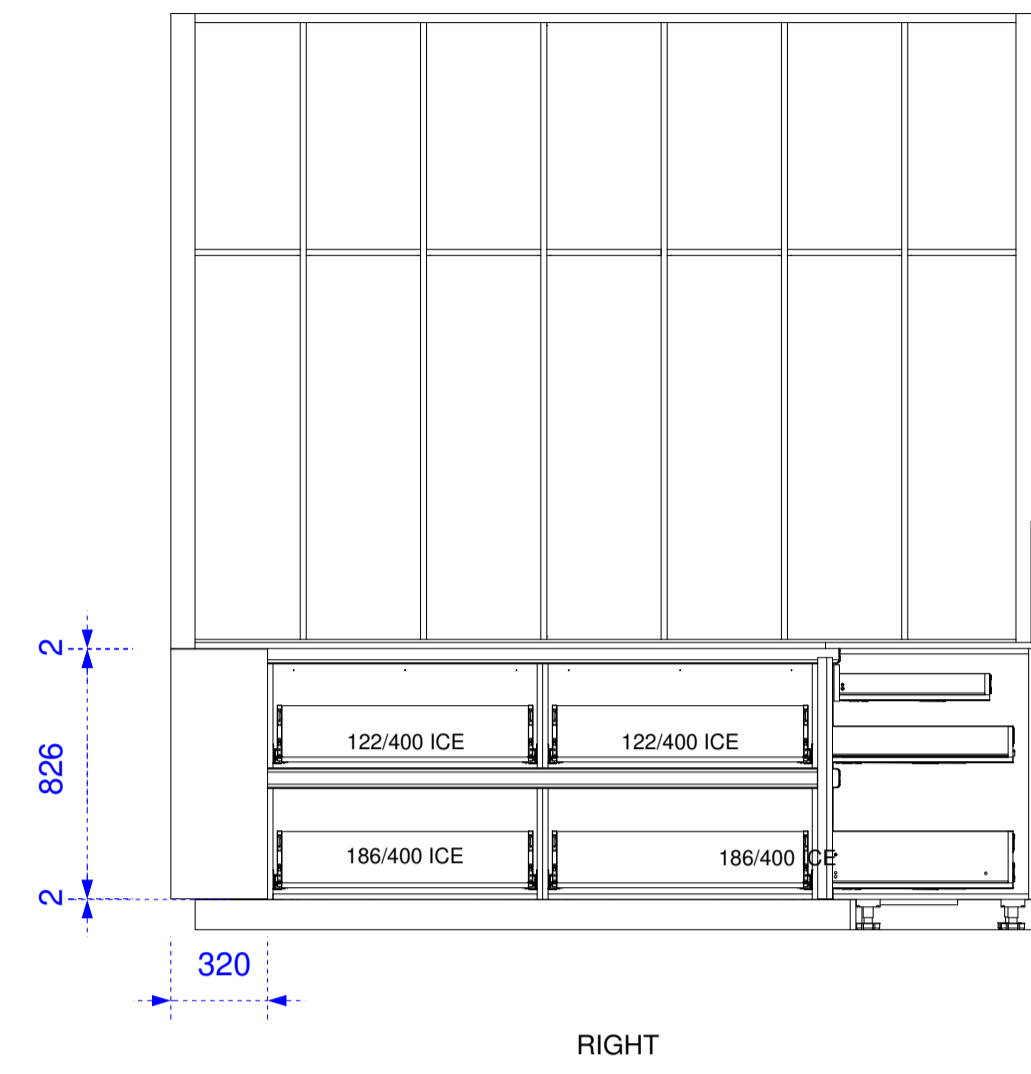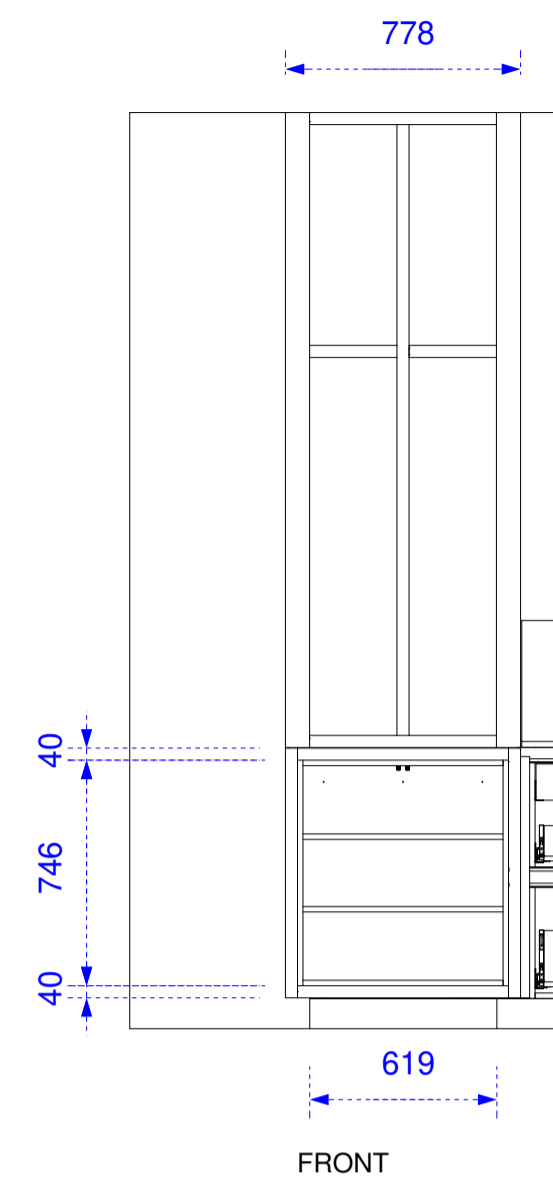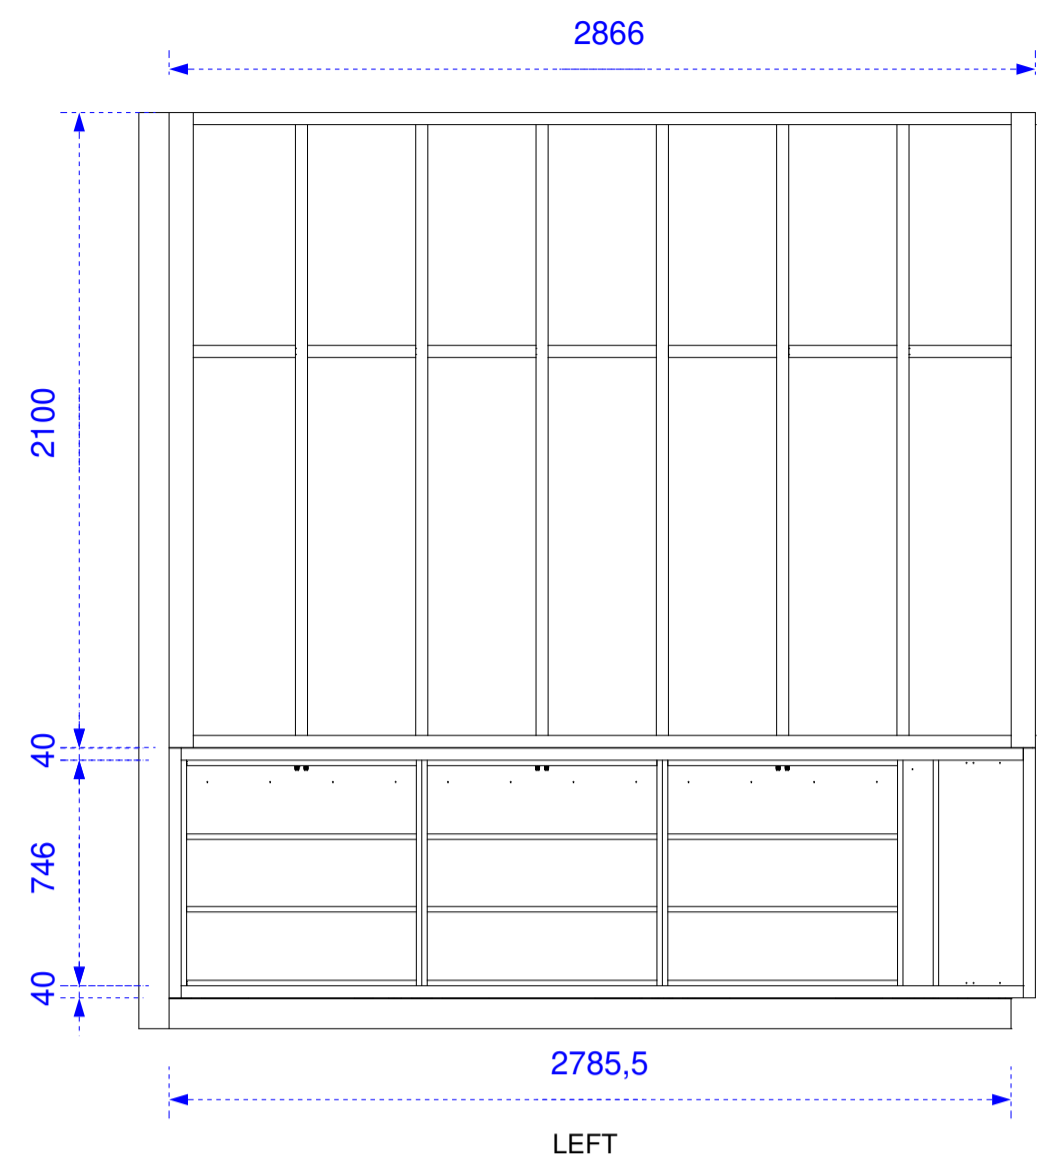


Check Productie:	<b>Thomas Bos</b> Interieurbouw Grasweg 3 7495 VA - Ambt Delden Tel+31 (0) 74-2800089 E: info@thomasbos.nl W: www.thomasbos.nl	Project	Projectnummer
		Kamphuis	2200137
Check WVB:	Op alle ontwerpen met auteursrecht. Zij blijven eigendom van Thomas Bos Interieurbouw, en mogen zonder schriftelijke toestemming niet worden vermenigvuldigd of verspreid aan derden in welke vorm dan ook.	Betreeft	Tekeningnummer
		01. Keuken	5/9
		Aangemaakt door	Status tekening
		Stefan	In Process
		Schaal	Formaat
		1 : 25	A1
		Laatst gewijzigd door	Datum
		Stefan	24-8-2022 12:30
			Glasdeurkasten

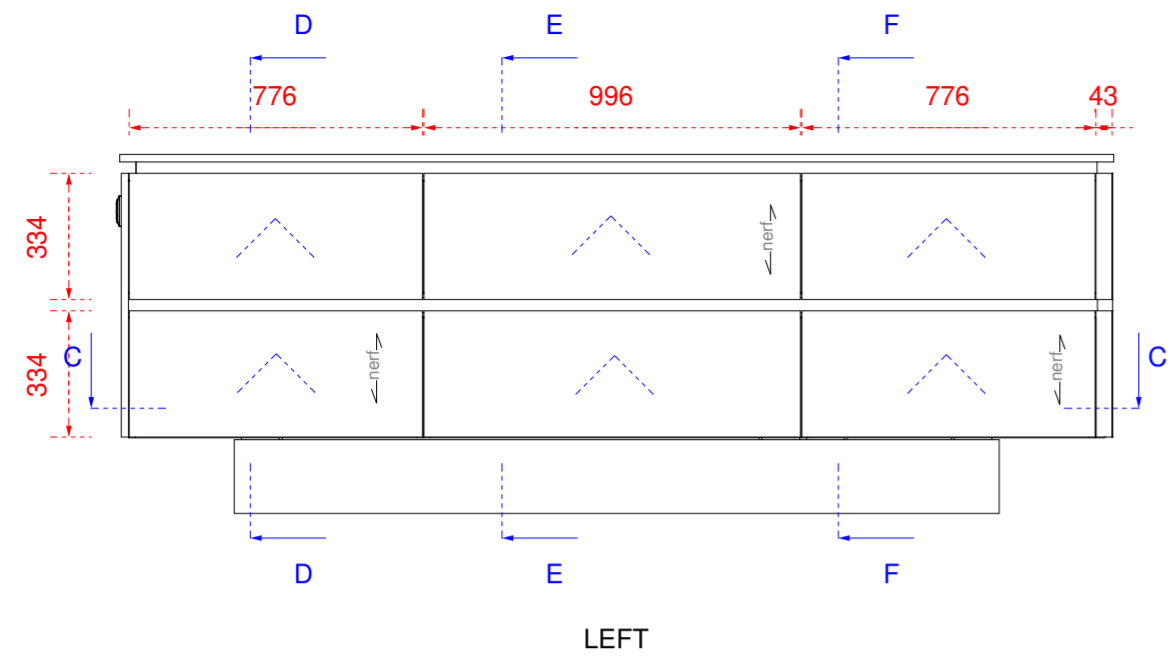


LEFT

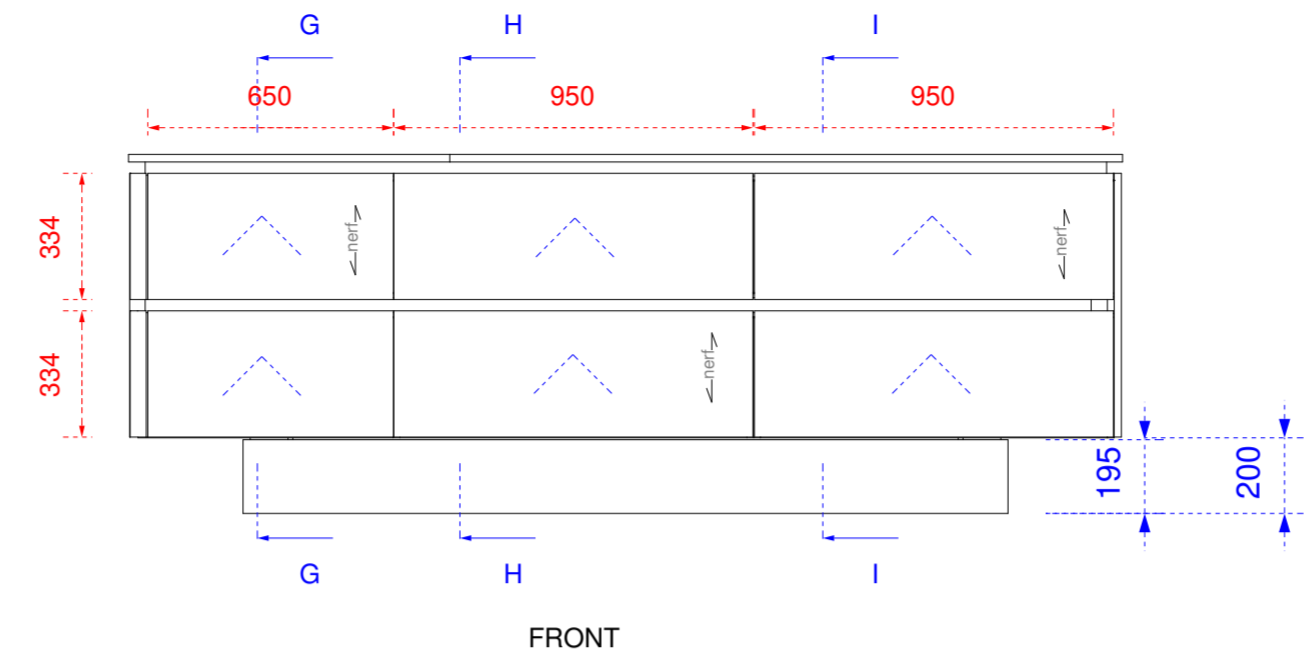


FRONT

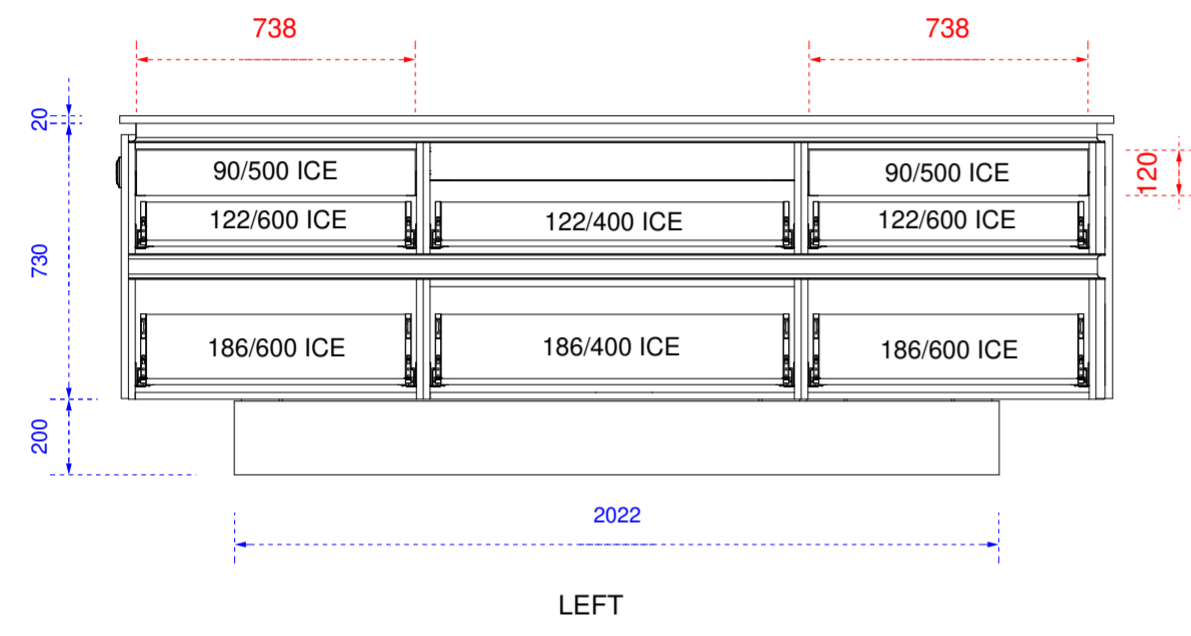


LEFT

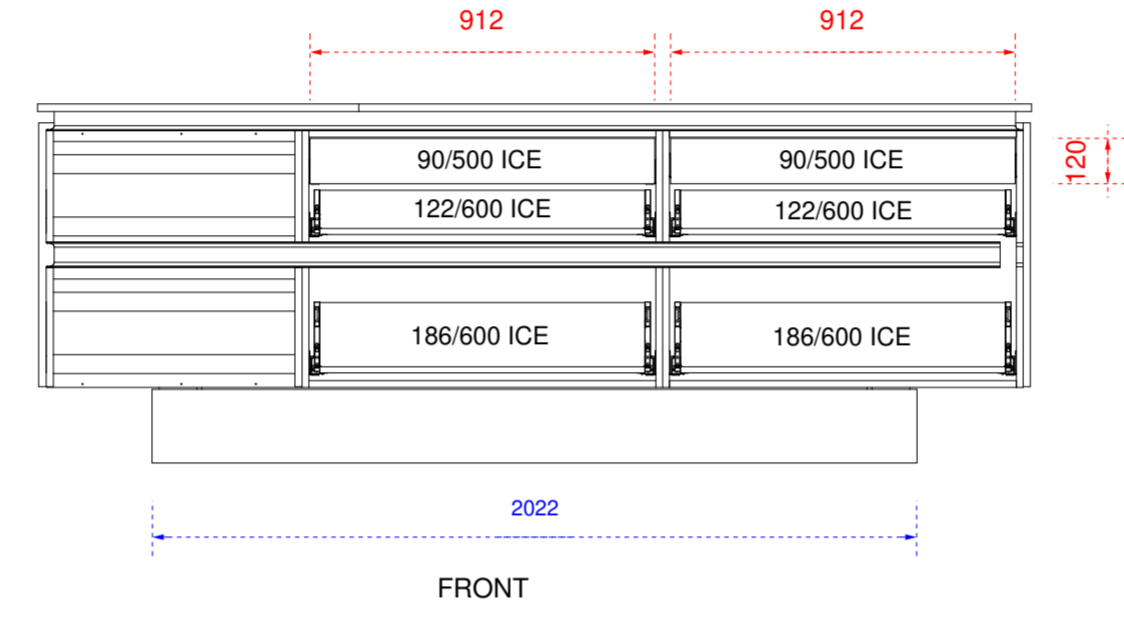


FRONT

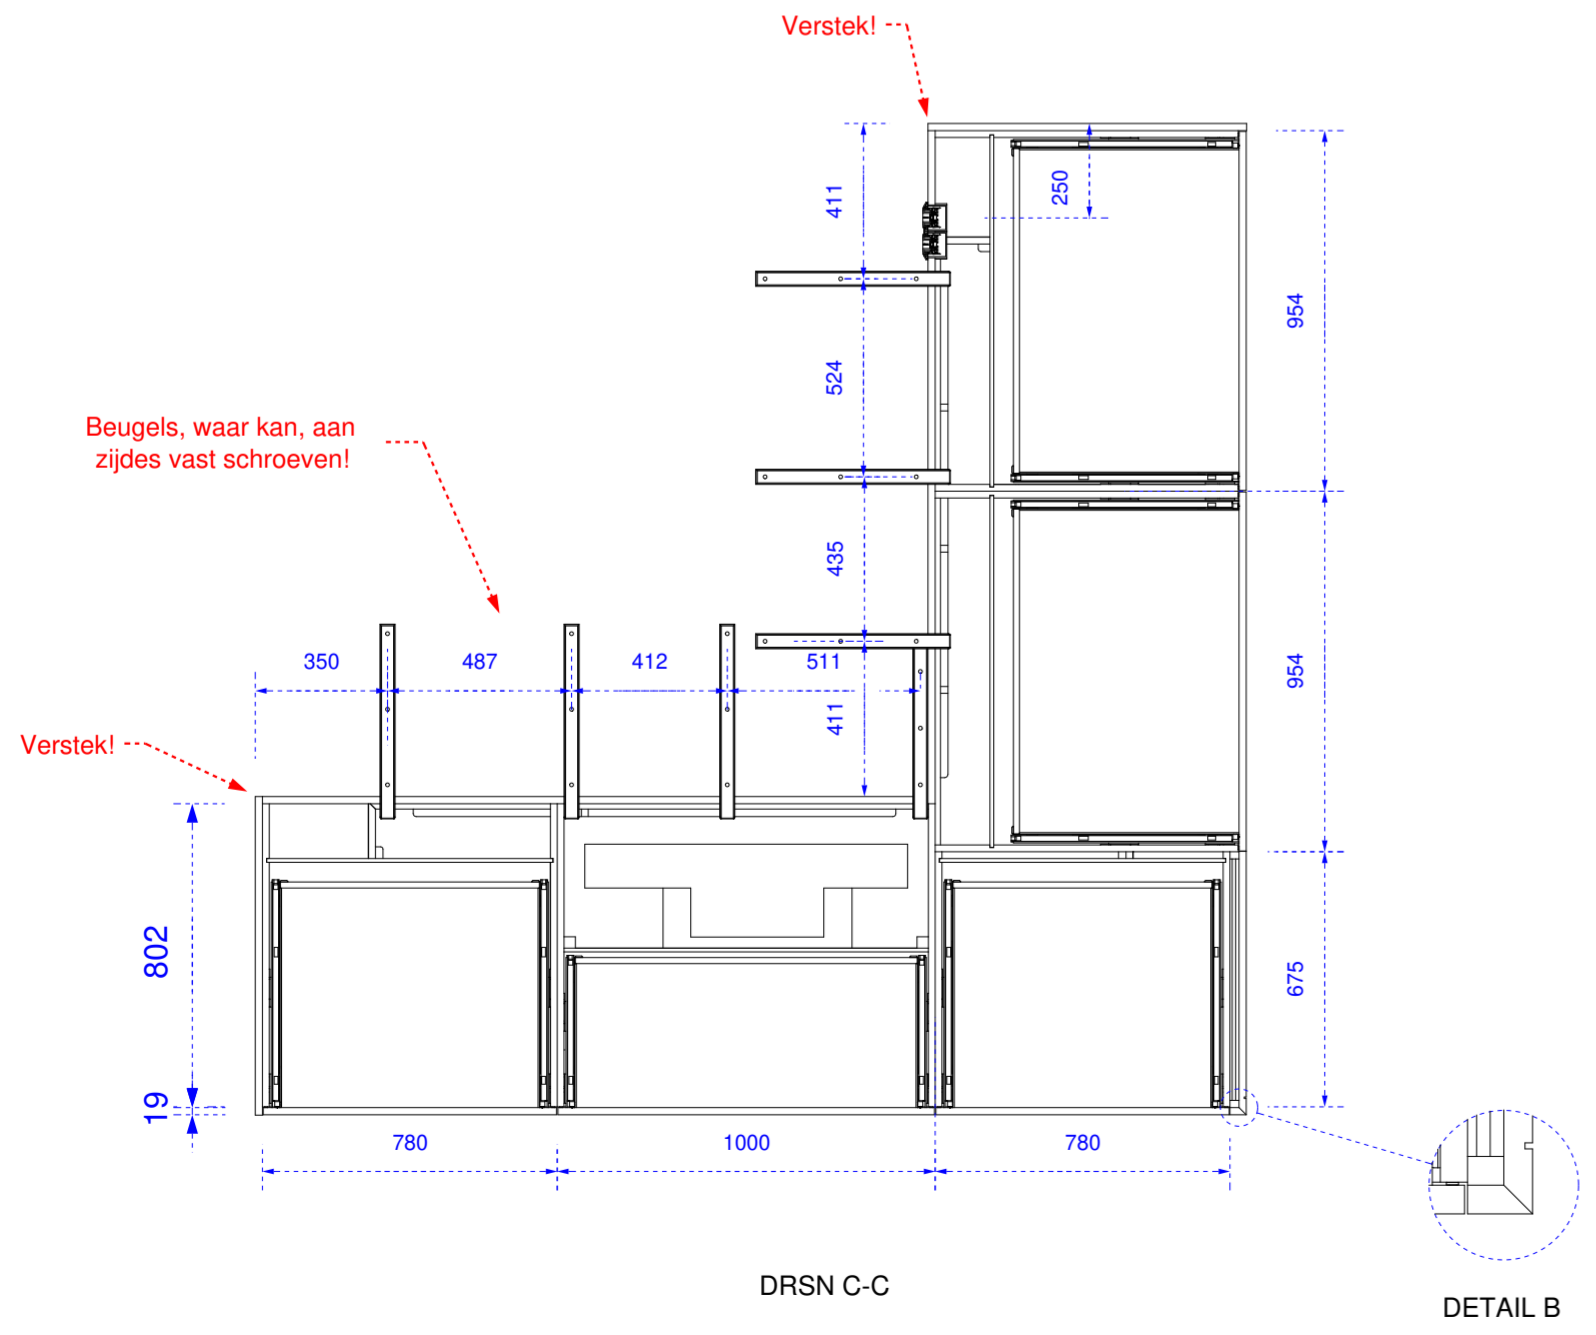


DRSN C-C

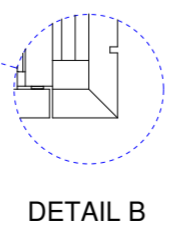

DETAIL B

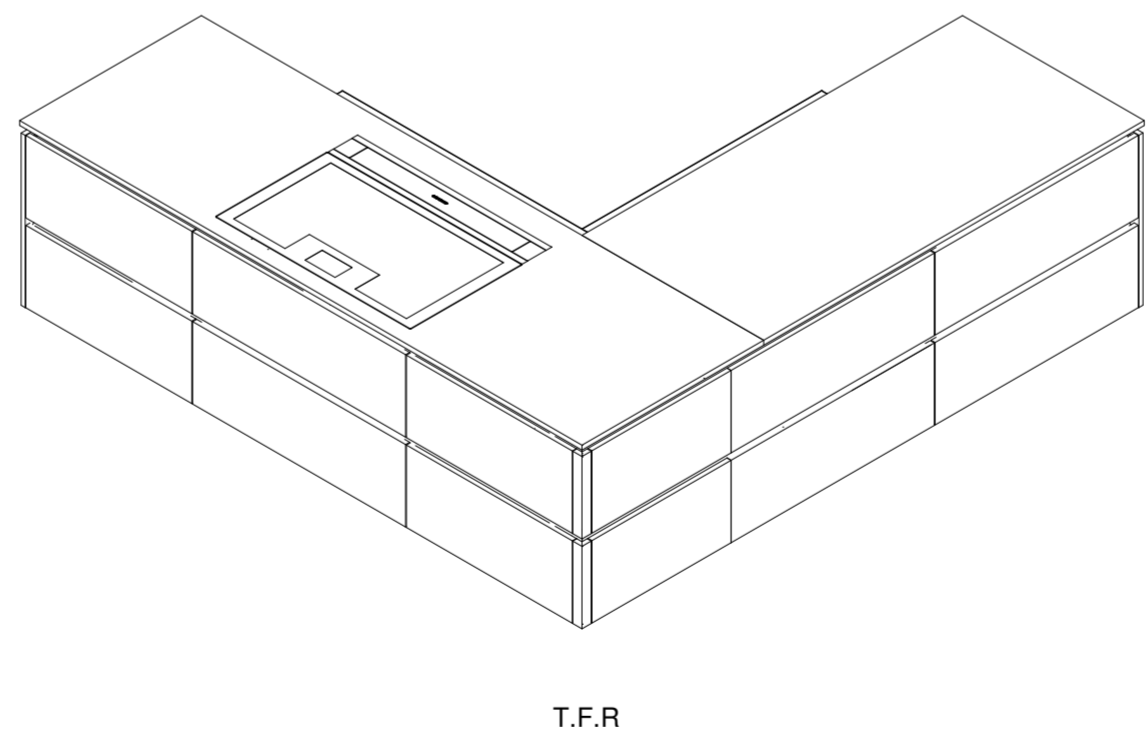


T.F.R

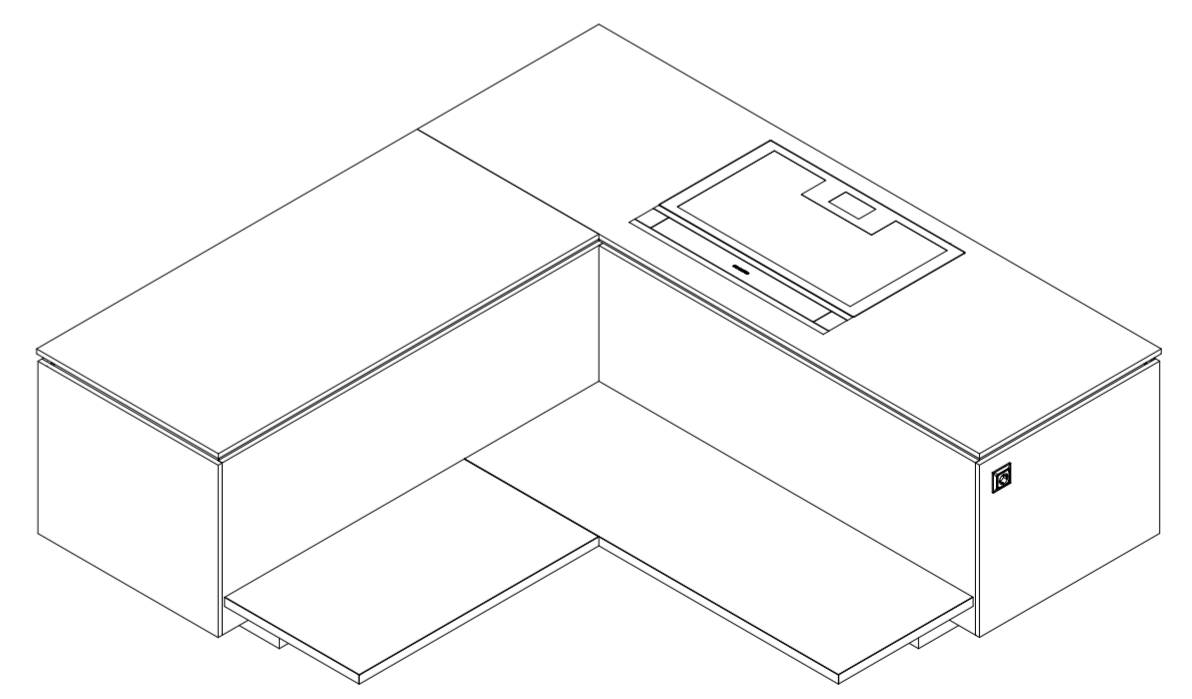


Check Productie:	<b>Thomas Bos</b> Interieurbouw	Project <b>Kamphuis</b>		Projectnummer <b>2200137</b>	
		Betreft <b>01. Keuken</b>		Tekeningnummer <b>6/9</b>	
Check WVB:	Graasweg 3 7495 VA - Ambt Delden Tel+31 (0) 74-2800089 E: info@thomasbos.nl I: www.thomasbos.nl	Aangemaakt door <b>Stefan</b>	Status tekening <b>In Process</b>	Schaal <b>1 : 20</b>	Formaat <b>A2</b>
		Laatst gewijzigd door <b>Stefan</b>		Datum <b>24-8-2022 12:30</b>	Eiland


Op alle ontwerpen rust auteursrecht. Zij blijven eigendom van Thomas Bos interieurbouw, en mogen zonder schriftelijke toestemming niet worden vermenigvuldigd of verstrekt aan derden in welke vorm dan ook.

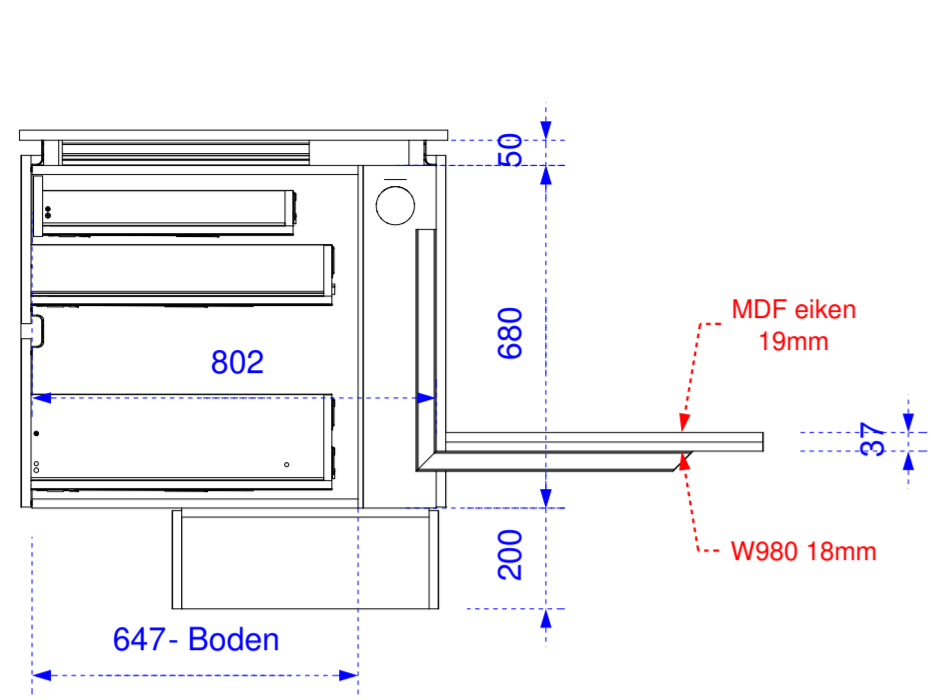


DRSN D-D

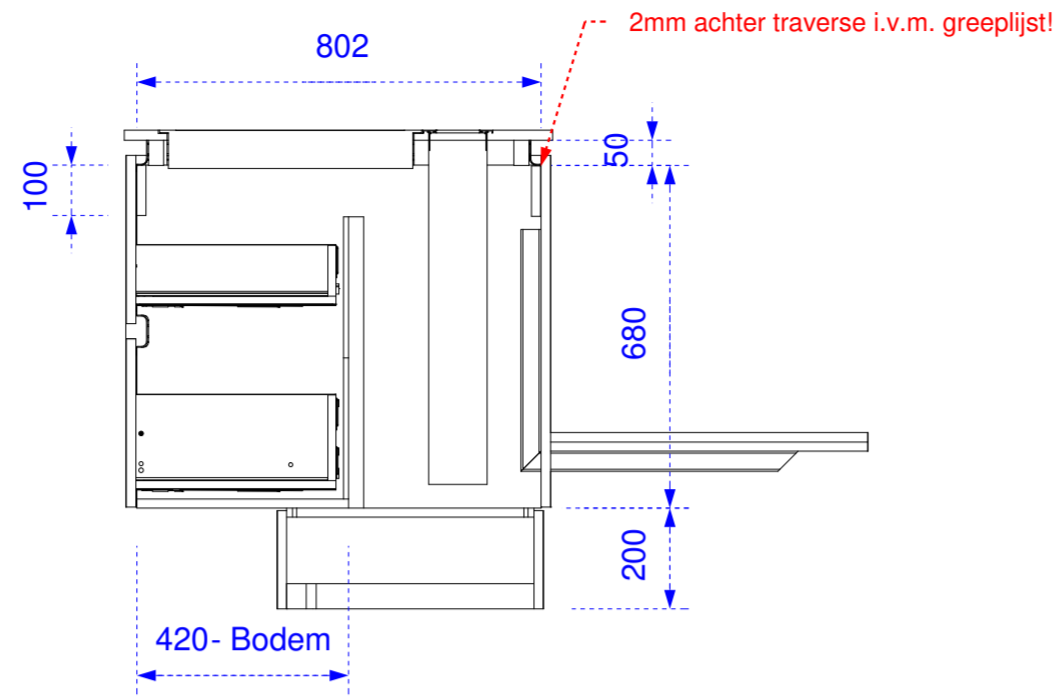


DRSN E-E

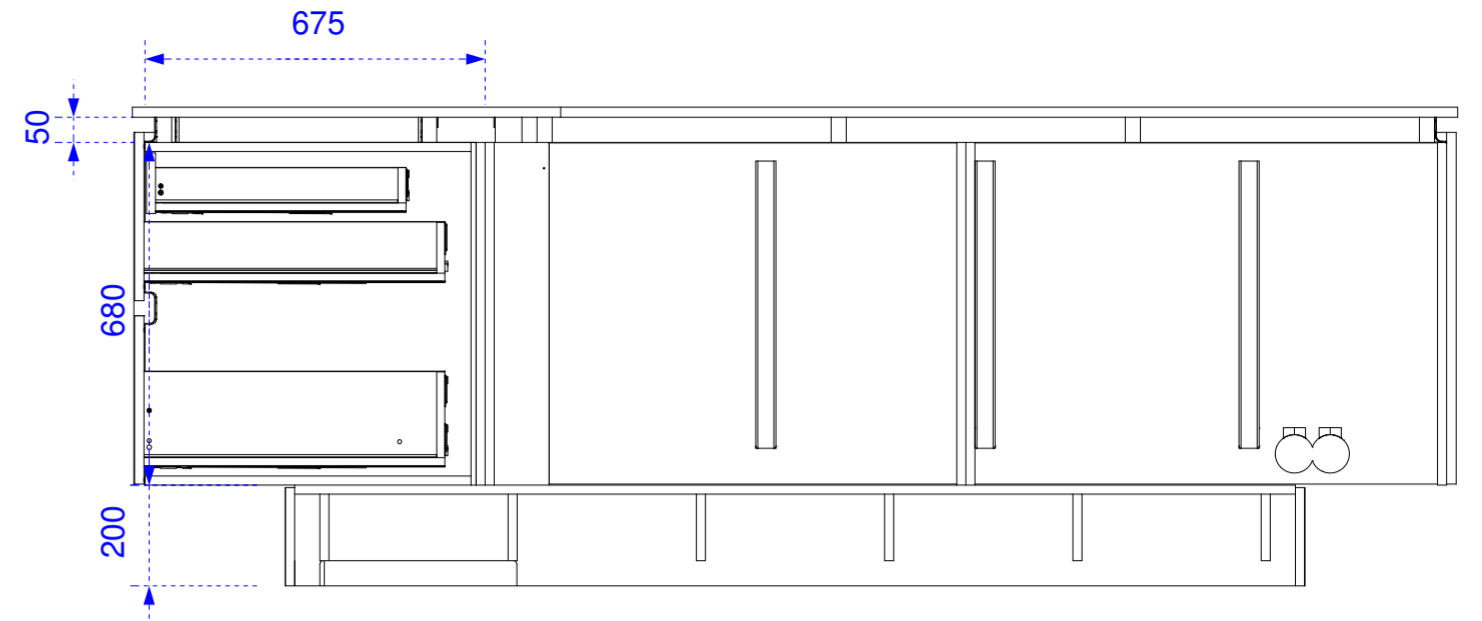


DRSN F-F

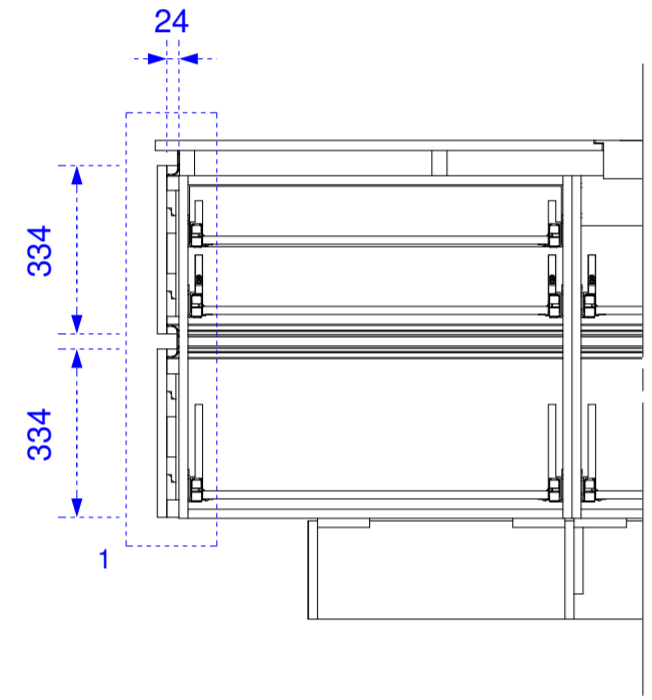


DRSN G-G

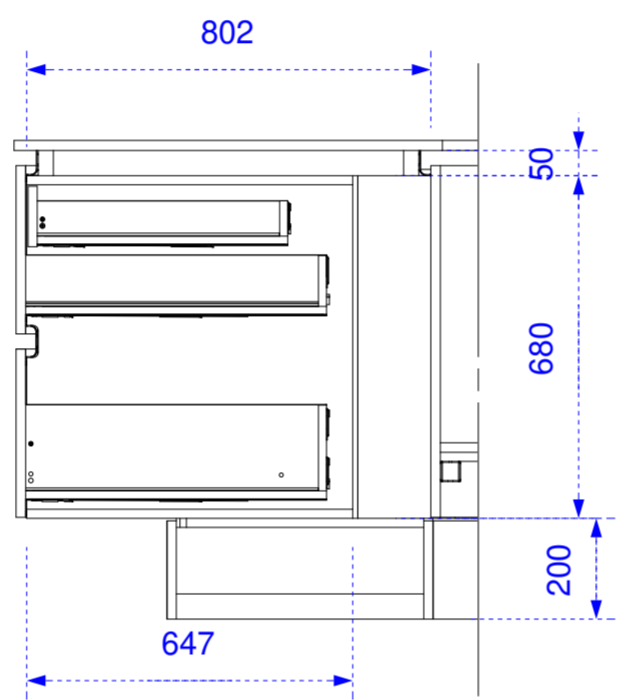

DRSN H-H

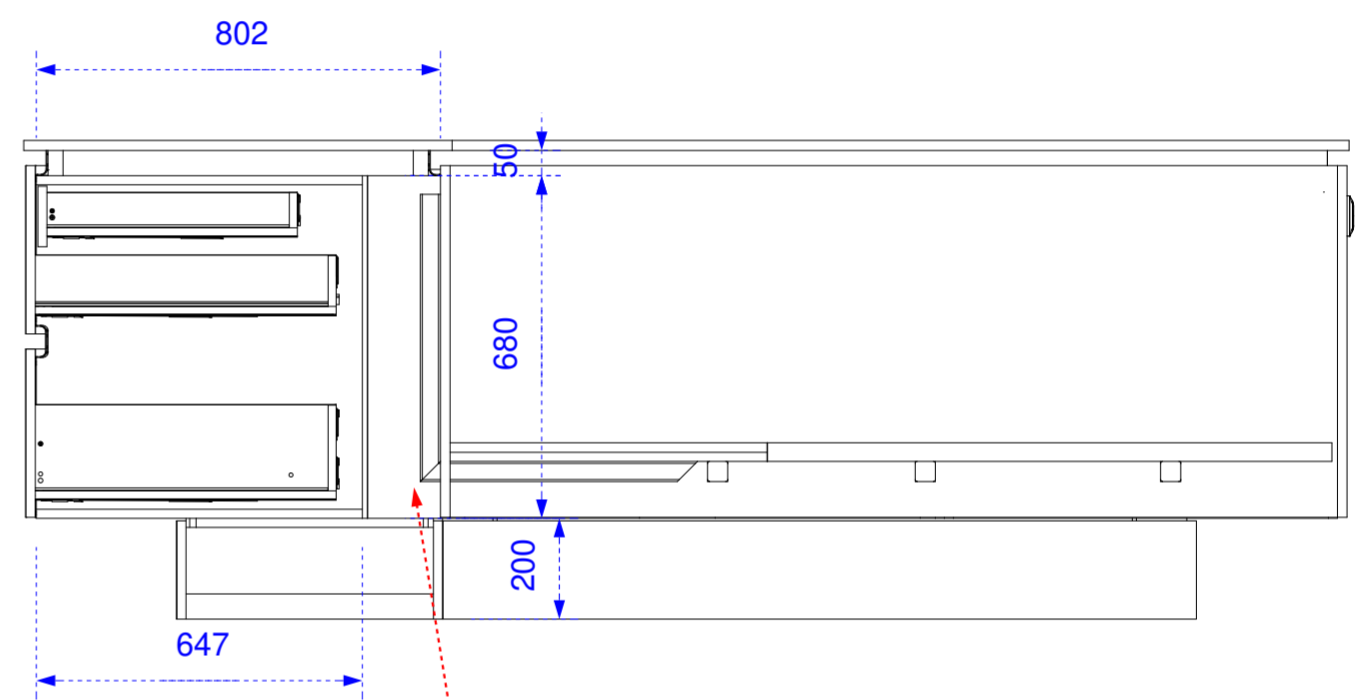

DRSN I-I

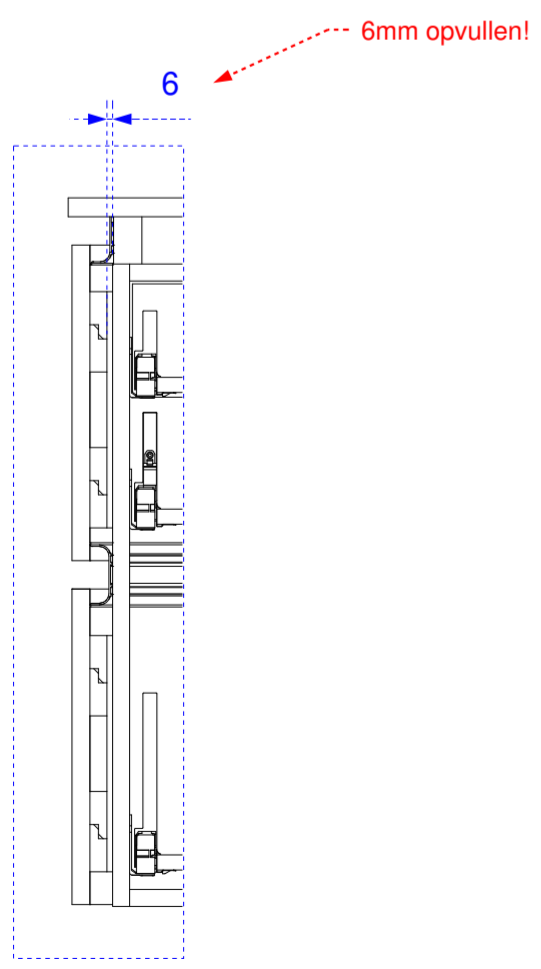


DETAIL 1


Check Productie:		Project		Projectnummer		
		Kamphuis		2200137		
Check WVB:	Graasweg 3 7495 VA - Ambt Delden Tel+31 (0) 74-2800089 E: info@thomasbos.nl E: www.thomasbos.nl	Betreft		Tekeningnummer		
		01. Keuken		7/9		
		Aangemaakt door	Status tekening	Schaal	Formaat	
		Stefan	In Process	1 : 15	A2	
		Laatst gewijzigd door		Datum		
		Stefan		24-8-2022 12:30		
				Eiland DRSN		

Op alle ontwerpen rust auteursrecht. Zij blijven eigendom van Thomas Bos interieurbouw, en mogen zonder schriftelijke toestemming niet worden vernoemd of verstrekt aan derden in welke vorm dan ook.




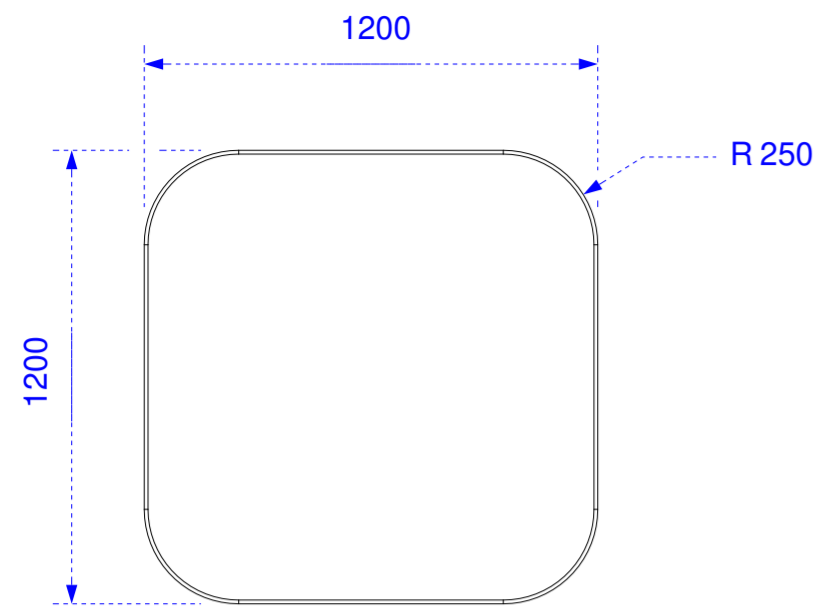


TOP

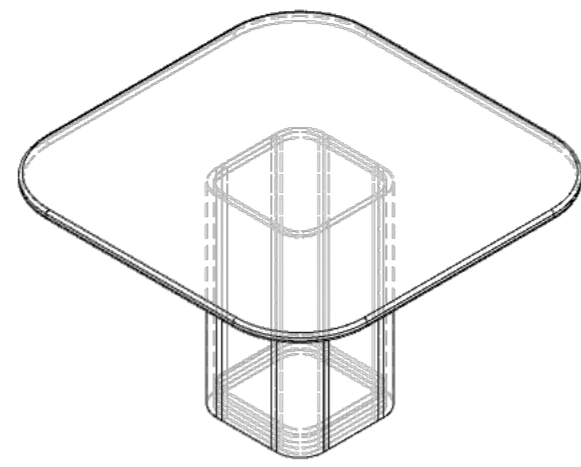


T.F.R

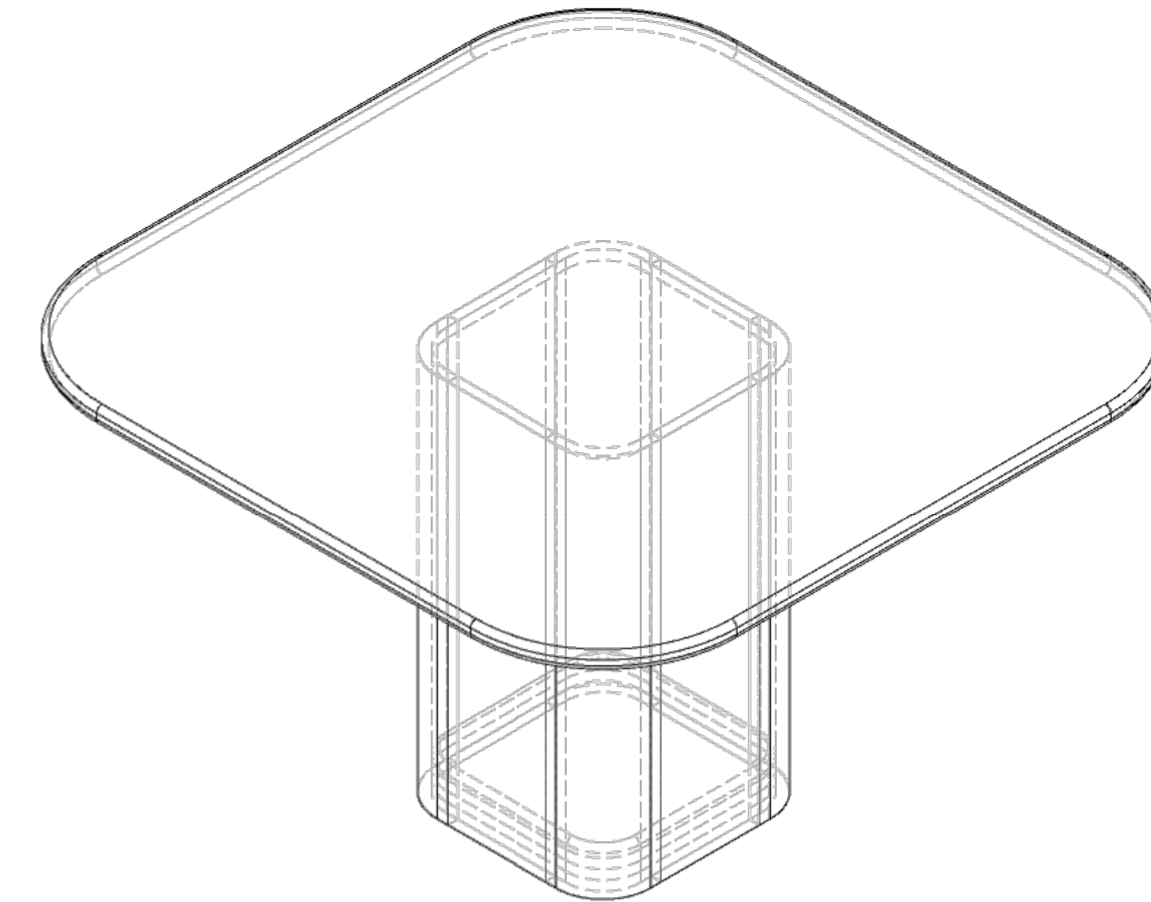


T.F.R

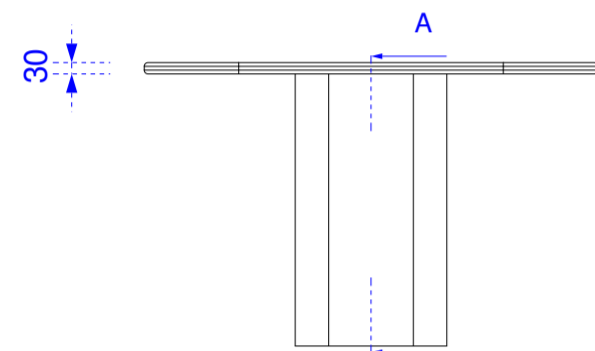


FRONT

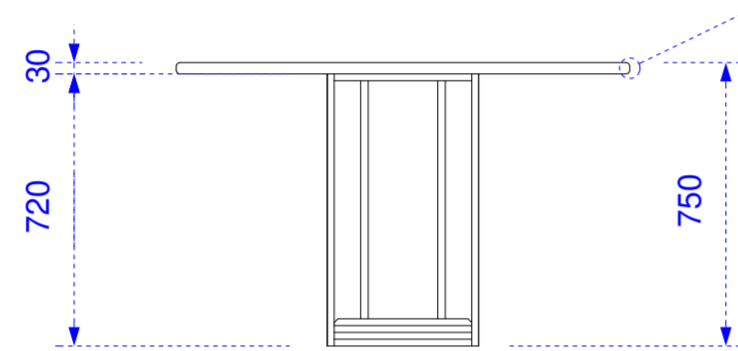


DRSN A-A

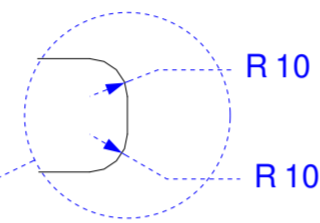

DETAIL C

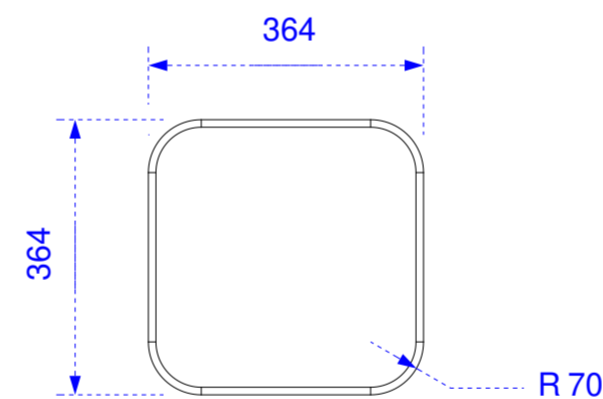


TOP

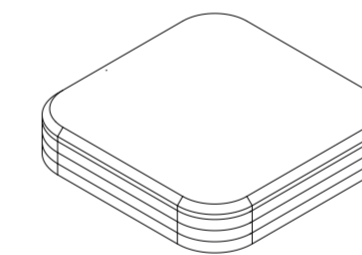


Voetplaat




FRONT

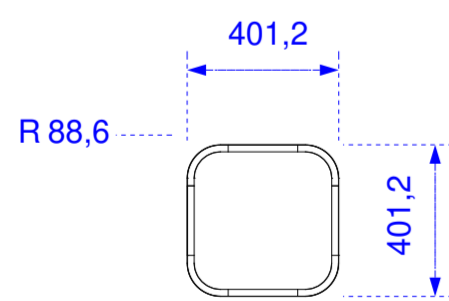

TOP

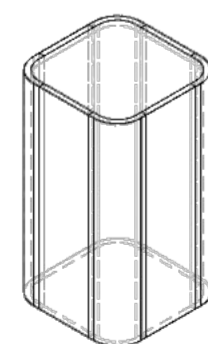

T.F.R

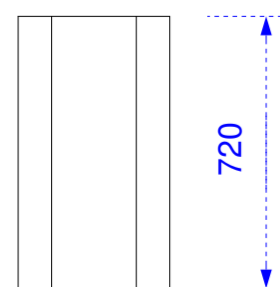


FRONT

Legenda		
Onderdeel	Materiaal	Opmerking
Tafelblad	Massief eiken	
Schenkels	MDF 18mm	
Parhoek	Binnenwerks radius 70mm	
Tafelpoot bekleding	Eiken fineer	


Check Productie:		Project	Projectnummer		
		<b>Kamphuis</b>	<b>2200137</b>		
Check WVB:	Graasweg 3 7495 VA - Ambt Delden Tel+31 (0) 74-2800089 E: info@thomasbos.nl I: www.thomasbos.nl	Betreft	Tekeningnummer		
		<b>01. Keuken</b>	<b>8/9</b>		
		Aangemaakt door	Status tekening	Schaal	Formaat
		<b>Stefan</b>	<b>In Process</b>	<b>1 : 20</b>	<b>A2</b>
		Laatst gewijzigd door	Datum	Tafel	
		<b>Stefan</b>	<b>24-8-2022 12:30</b>		

Op alle ontwerpen rust auteursrecht. Zij blijven eigendom van Thomas Bos interieurbouw, en mogen zonder schriftelijke toestemming niet worden vernoemd of verstrekt aan derden in welke vorm dan ook.




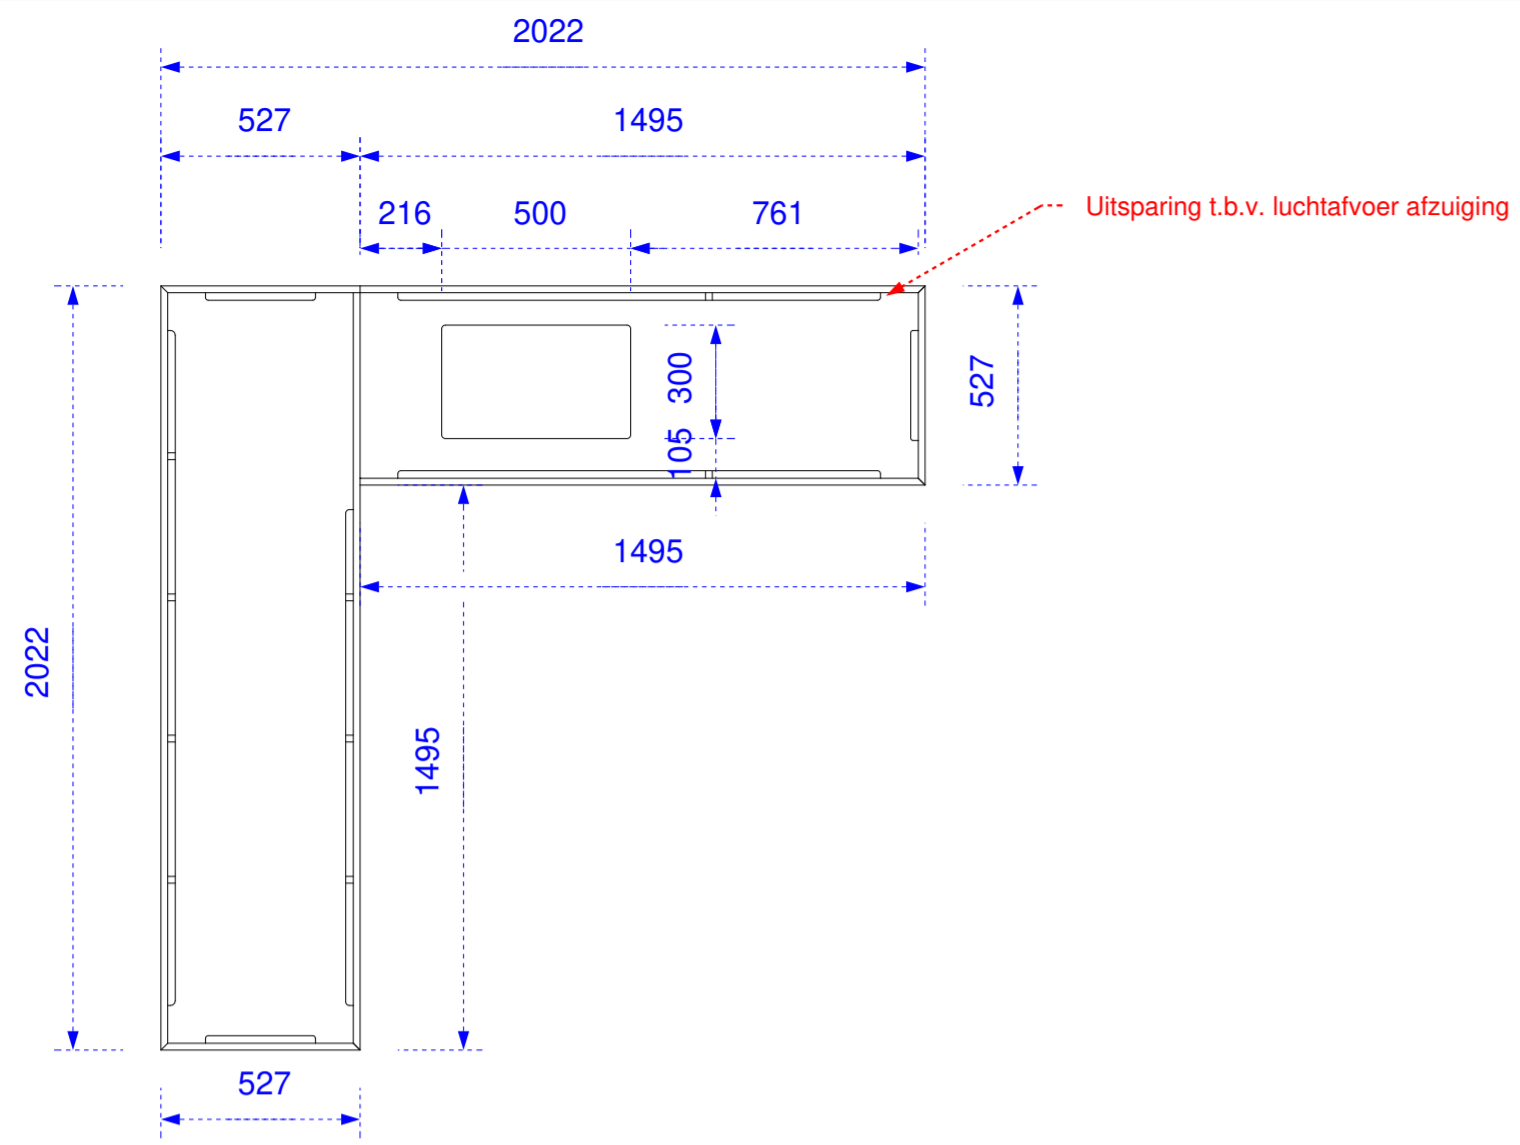

TOP

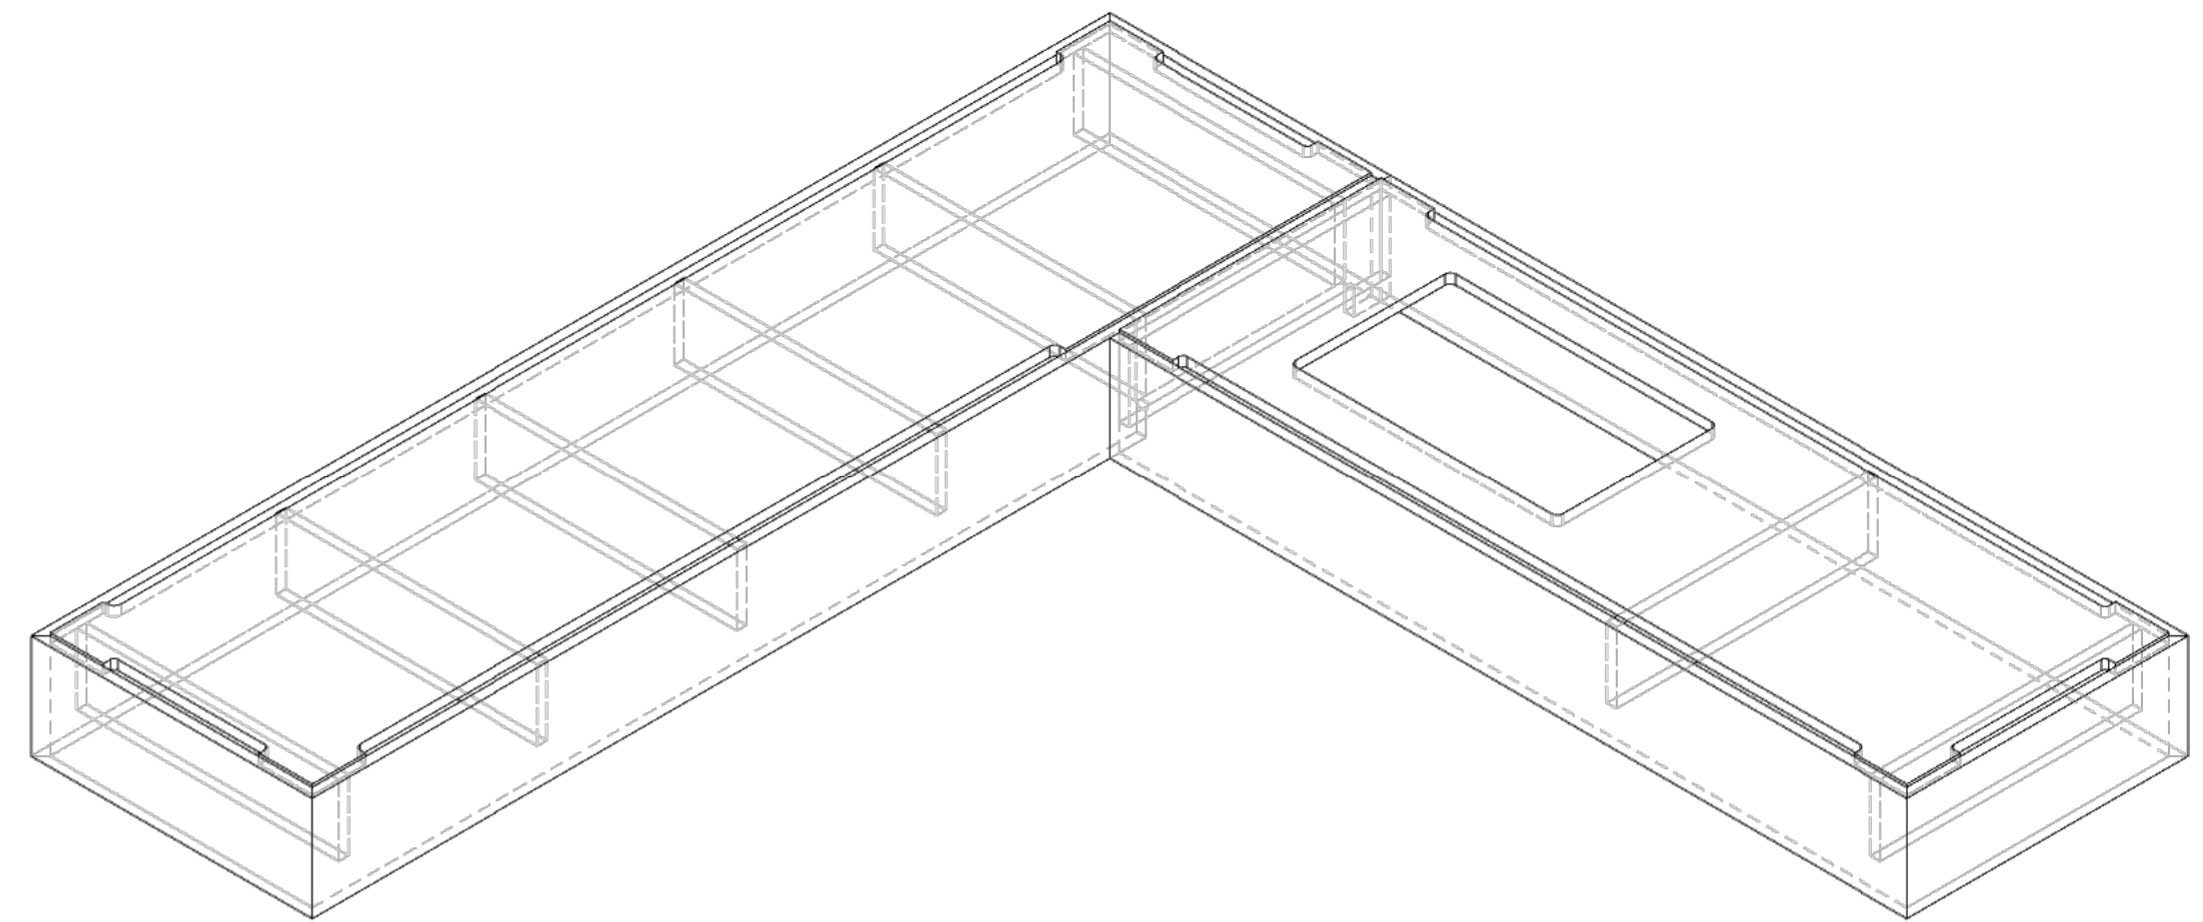


T.F.R

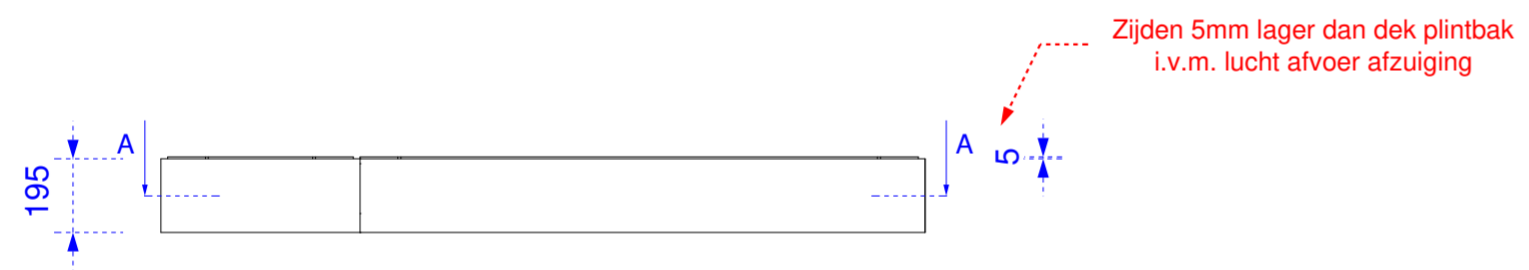

FRONT



RIGHT

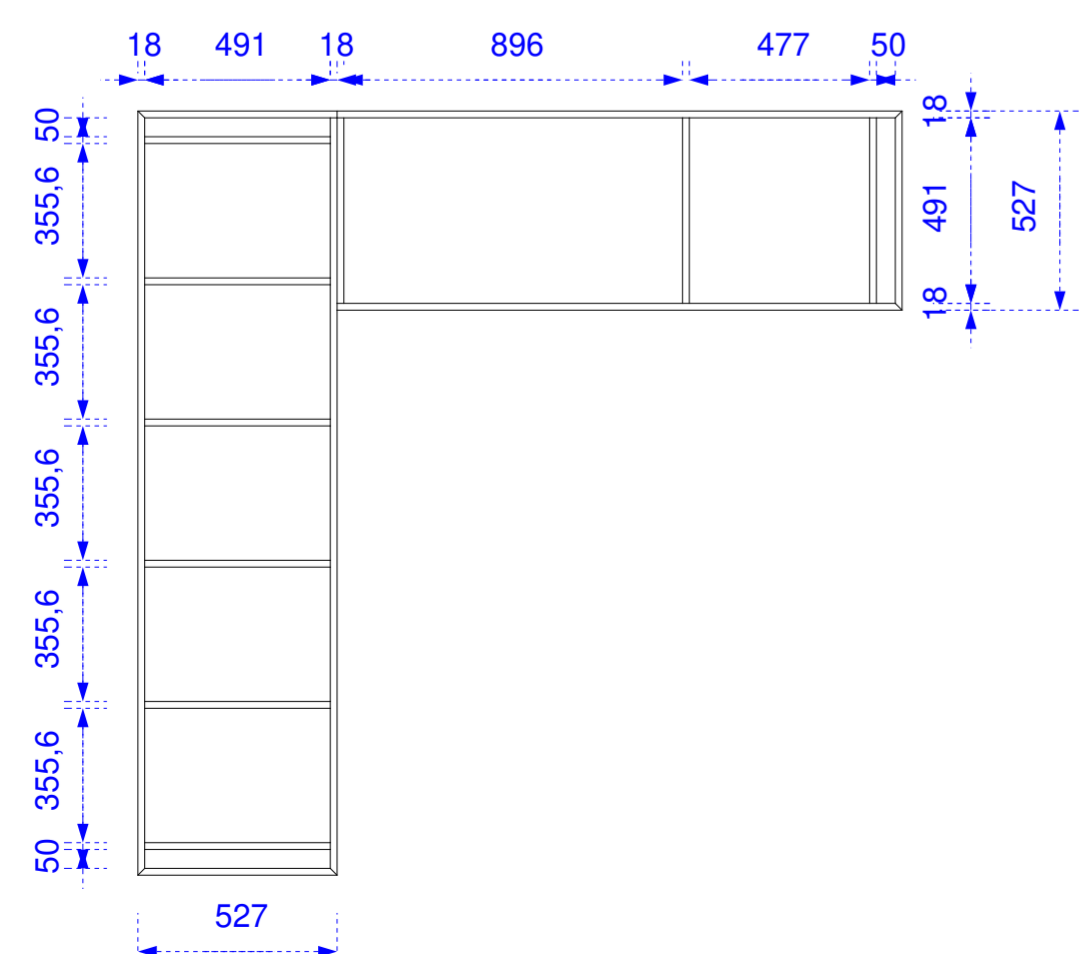

DRSN A-A

Check Productie:		Project		Projectnummer		
		Kamphuis		2200137		
Check WVB:	Graasweg 3 7495 VA - Ambt Delden Tel+31 (0) 74-2800089 E: info@thomasbos.nl I: www.thomasbos.nl	Betreft		Tekeningnummer		
		01. Keuken		9/9		
		Aangemaakt door	Status tekening	Schaal	Formaat	
Stefan		In Process	1 : 20	A2		
Laatst gewijzigd door		Datum				
Stefan		24-8-2022 12:30	Plintbak			

Op alle ontwerpen rust auteursrecht. Zij blijven eigendom van Thomas Bos interieurbouw, en mogen zonder schriftelijke toestemming niet worden vermenigvuldigd of verstrekt aan derden in welke vorm dan ook.